



PLANTA SEMISÓTANO

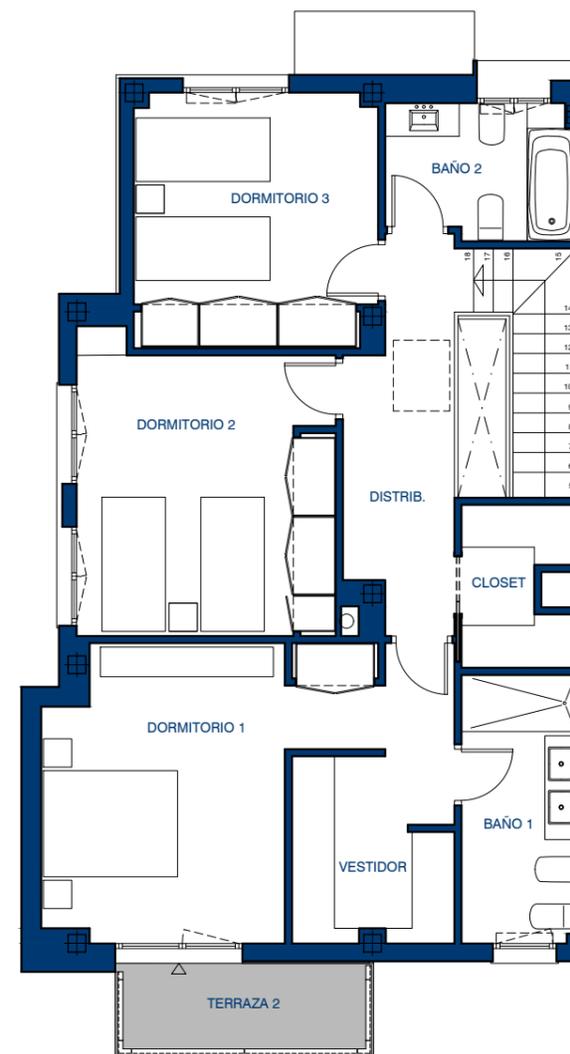

PLANTA PRIMERA

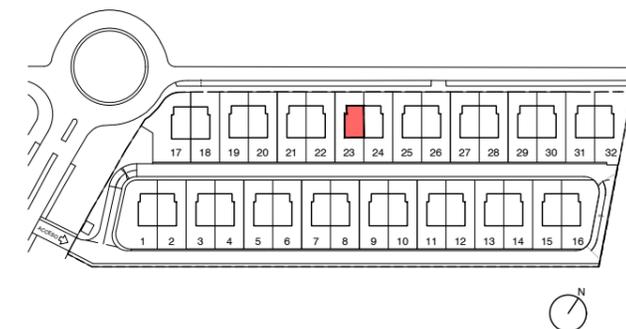

CUADRO DE SUPERFICIES

SUPERF. ÚTIL TOTAL	258,33 m²
CONSTRUIDA TOTAL	283,90 m²
Bodega	51,21 m ²
Lavadero-C.Instalaciones	9,47 m ²
Aseo	2,97 m ²
Escalera 1	5,38 m ²
Cuarto de Plancha	11,62 m ²
TOTAL ÚTIL P. SEMISÓTANO	80,65 m²
Vestíbulo	9,39 m ²
Cocina	14,55 m ²
Salón-Comedor	35,60 m ²
Aseo	2,37 m ²
Dormitorio 4	10,53 m ²
Escalera 2	5,04 m ²
TOTAL ÚTIL P. BAJA	77,48 m²
Baño 1	6,18 m ²
Baño 2	5,17 m ²
Closet	3,34 m ²
Distribuidor	7,85 m ²
Vestidor	4,80 m ²
Dormitorio 1	18,43 m ²
Dormitorio 2	14,91 m ²
Dormitorio 3	12,26 m ²
TOTAL ÚTIL P. ALTA	72,94 m²
TOTAL ÚTIL INTERIOR	231,07 m²
Terraza 1	22,49 m ²
Terraza 2	4,77 m ²
TOTAL ÚTIL EXTERIOR	27,26 m²

Escala 1 : 100

