


01	Acceso/recepción	9,13 m ²
02	Atención público	10,39 m ²
03	Showroom	23,26 m ²
04	Sala de espera	18,10 m ²
05	Distribuidor	8,26 m ²
06	Sala de reuniones	13,85 m ²
07	Despacho	14,67 m ²
08	Vestíbulo	3,88 m ²
09	Archivo	6,45 m ²
10	Ases 01	3,28 m ²
11	Ases 02	4,80 m ²
Total UMI		118,05 m ²



Nº EXPTE:	TÍTULO:	PROYECTO BASICO Y EJECUCION de ADECUACIÓN Local en bruto a la actividad de OFICINA COMERCIAL Edificio plurifamiliar aislado M3 U.E. P.7	Nº PLANO:
ES 10_13			A03
Nº versión:	SITUACIÓN:	Local nº 3 Bulevar Hernán Ruiz, Acueducto Residencial Ref. Catastral 2749501UG4924N0233UE	ESCALA:
01			1:100
FECHA:	PLANO:	ALBAÑILERÍA Y ACOTADO PLANTA OPCION 2	PROYECTO:
20/11/10			NOV 2 010
PROMOTOR:	INMOBILIARIA DEL SUR S.A.		PROYECTISTAS:
	C/I.F. A-41 0012 205		 MANUEL LOPEZ GARCIA Colegiado Nº 7. Año C. 13 83
	Reservados todos los derechos. No se permite la explotación económica ni la transformación de esta obra. Queda permitida la impresión en su totalidad.		

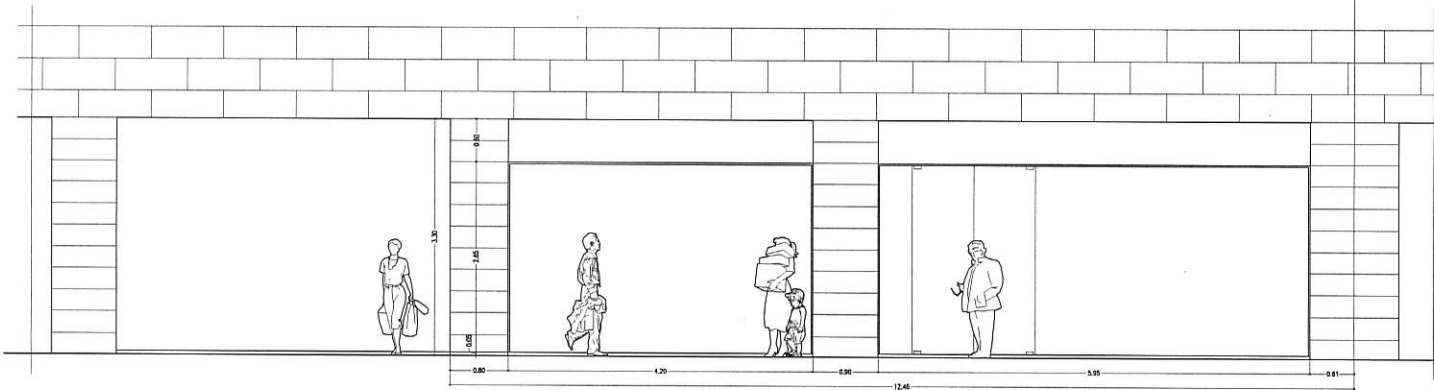