


OFICINA 20
Planta Segunda

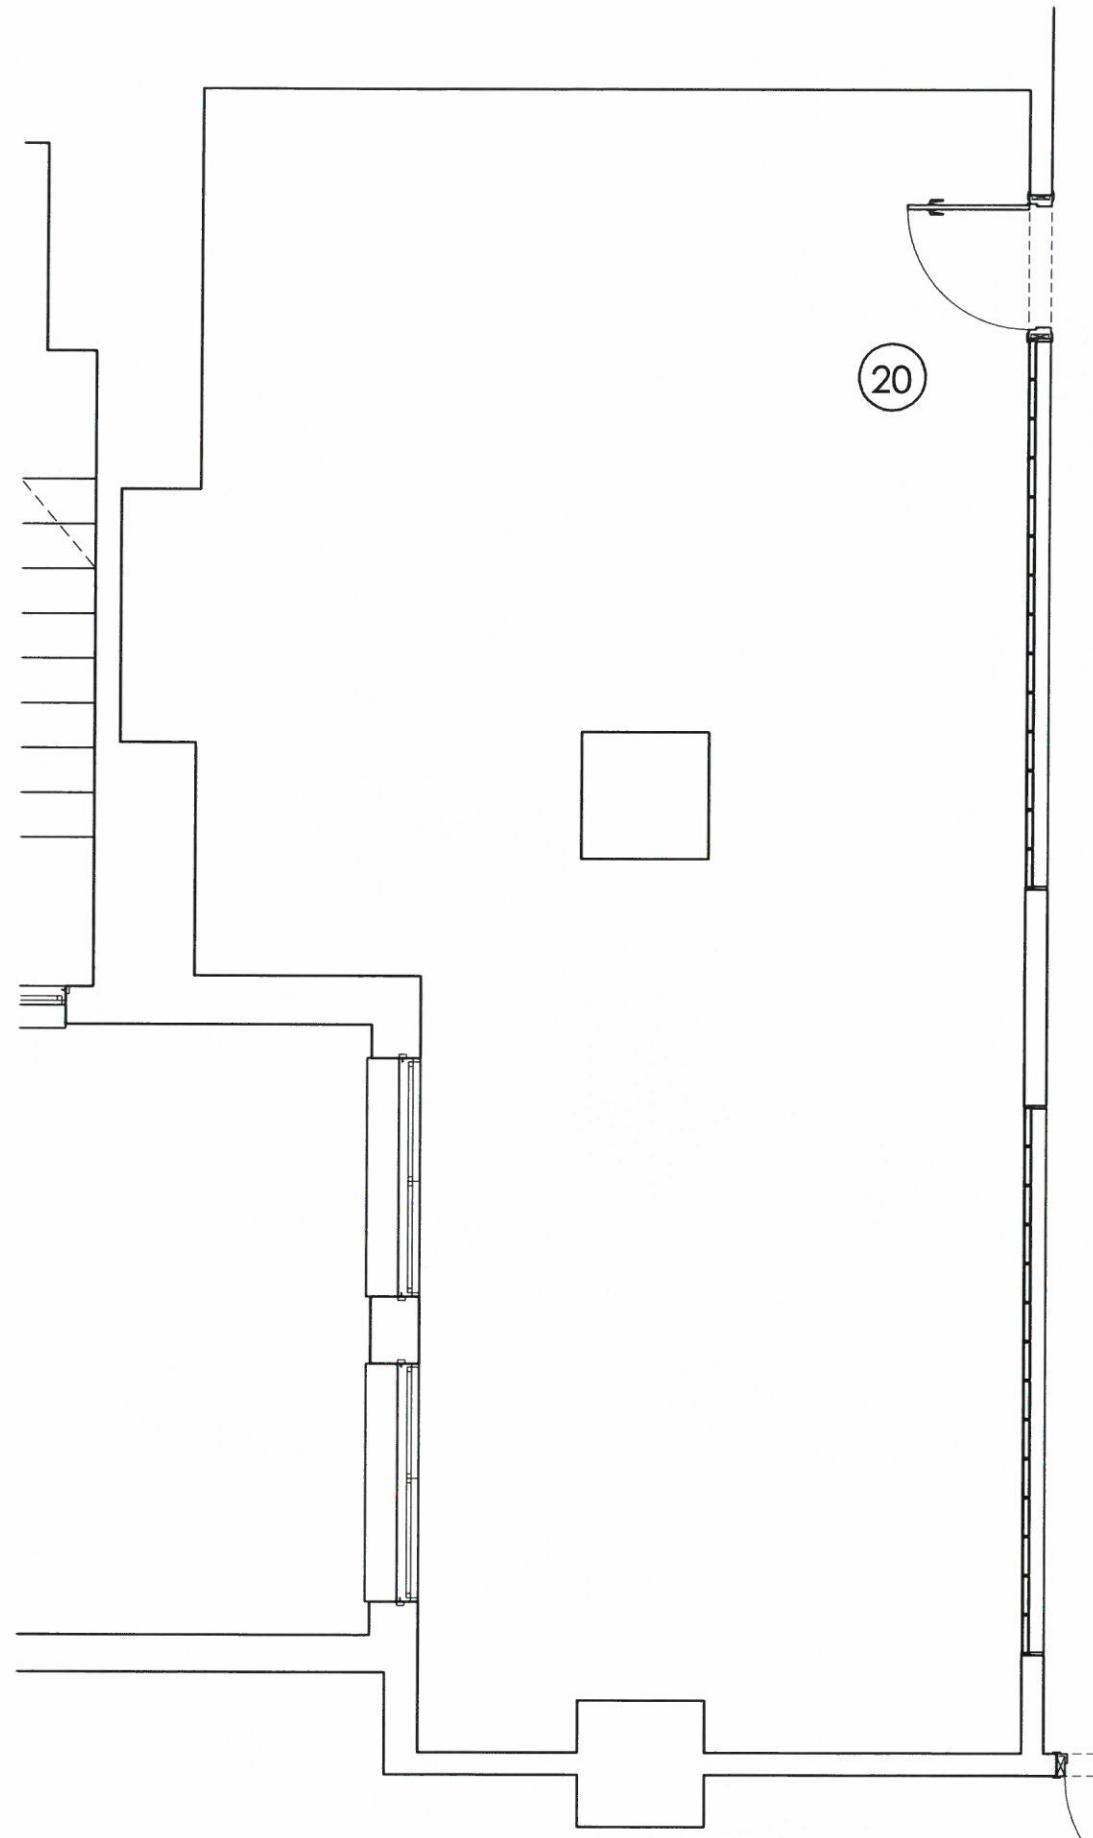

Escala 1:50




La información aquí contenida no tiene carácter contractual, pudiendo ser modificada durante el transcurso de la ejecución de la obra por exigencias técnicas, jurídicas o comerciales, sin que ello implique menoscabo en el nivel global de calidades.

DEPARTAMENTO TÉCNICO
Revisión 1
Fecha 13/01/2016

EMPLAZAMIENTO



SITUACION PLANTA 2º

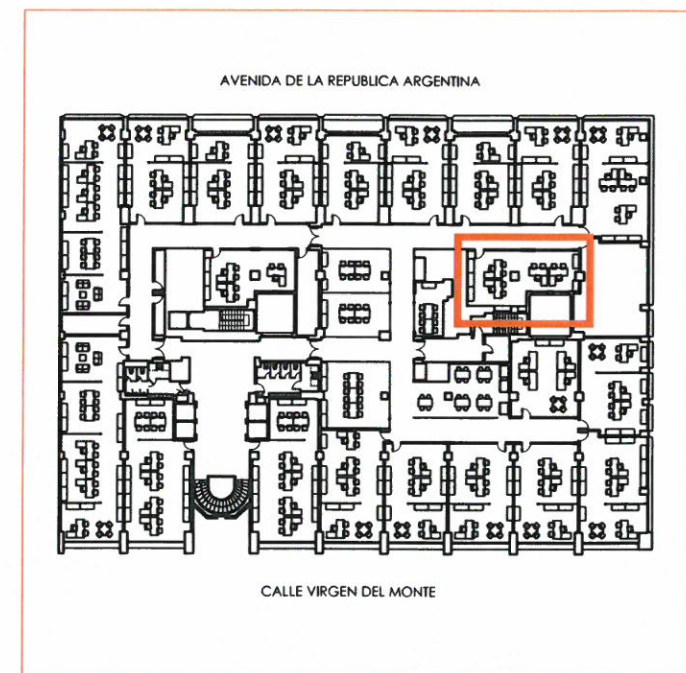

SUPERFICIE ÚTIL OFICINA N° 20 — 54,81 m²
SUPERFICIE CONSTRUIDA OFICINA N° 20 — 88,12 m²