


OFICINA 1

Planta Segunda

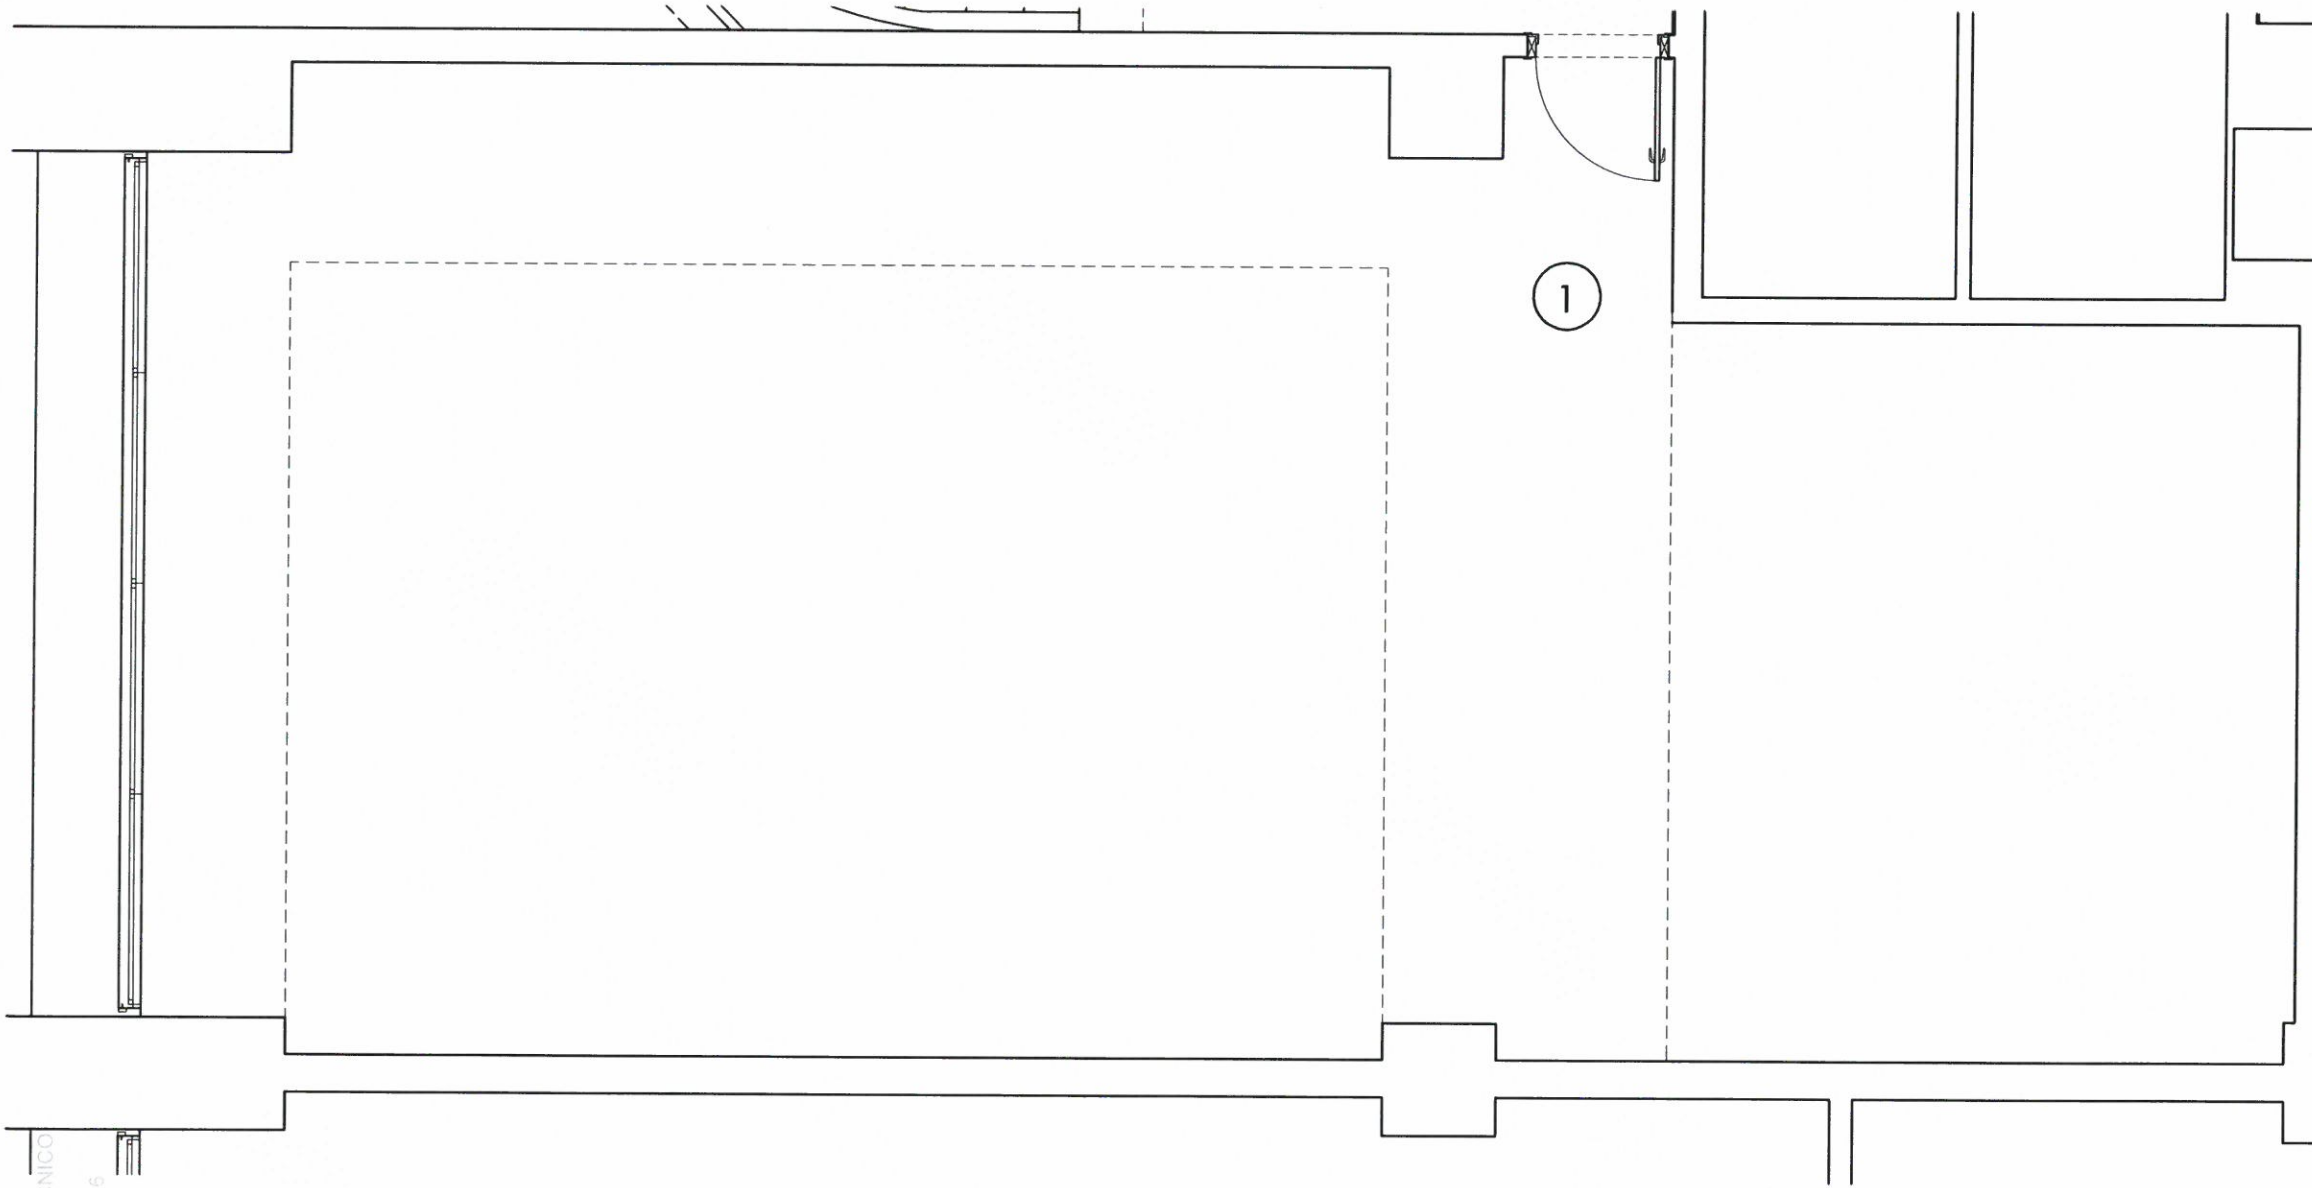

DEPARTAMENTO TÉCNICO
Revisión
Fecha 13/01/2016

Escala 1:50




La información aquí contenida no tiene carácter contractual, pudiendo ser modificada durante el transcurso de la ejecución de la obra por exigencias técnicas, jurídicas o comerciales, sin que ello implique menoscabo en el nivel global de calidades.

EMPLAZAMIENTO




SITUACION PLANTA 2º

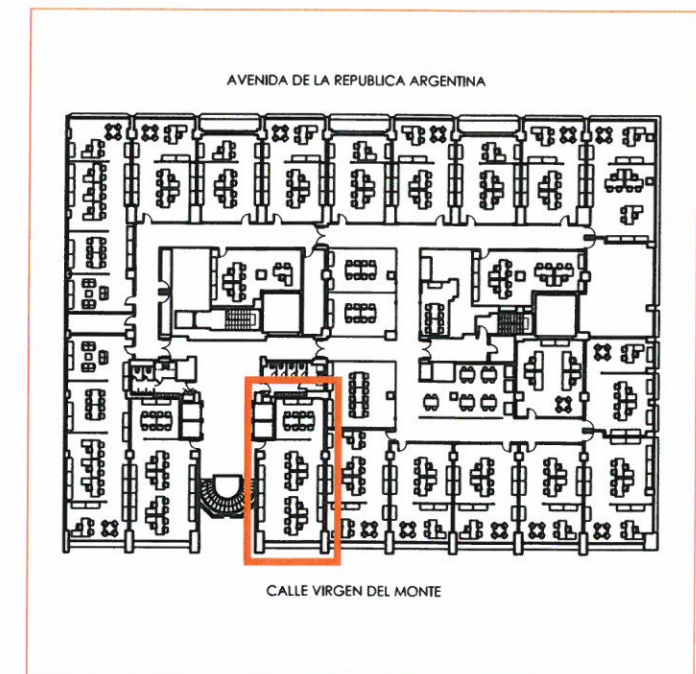

SUPERFICIE ÚTIL OFICINA Nº 1 — 87,44 m²
SUPERFICIE CONSTRUIDA OFICINA Nº 1 — 140,59 m²

OFICINA 2

Planta Segunda

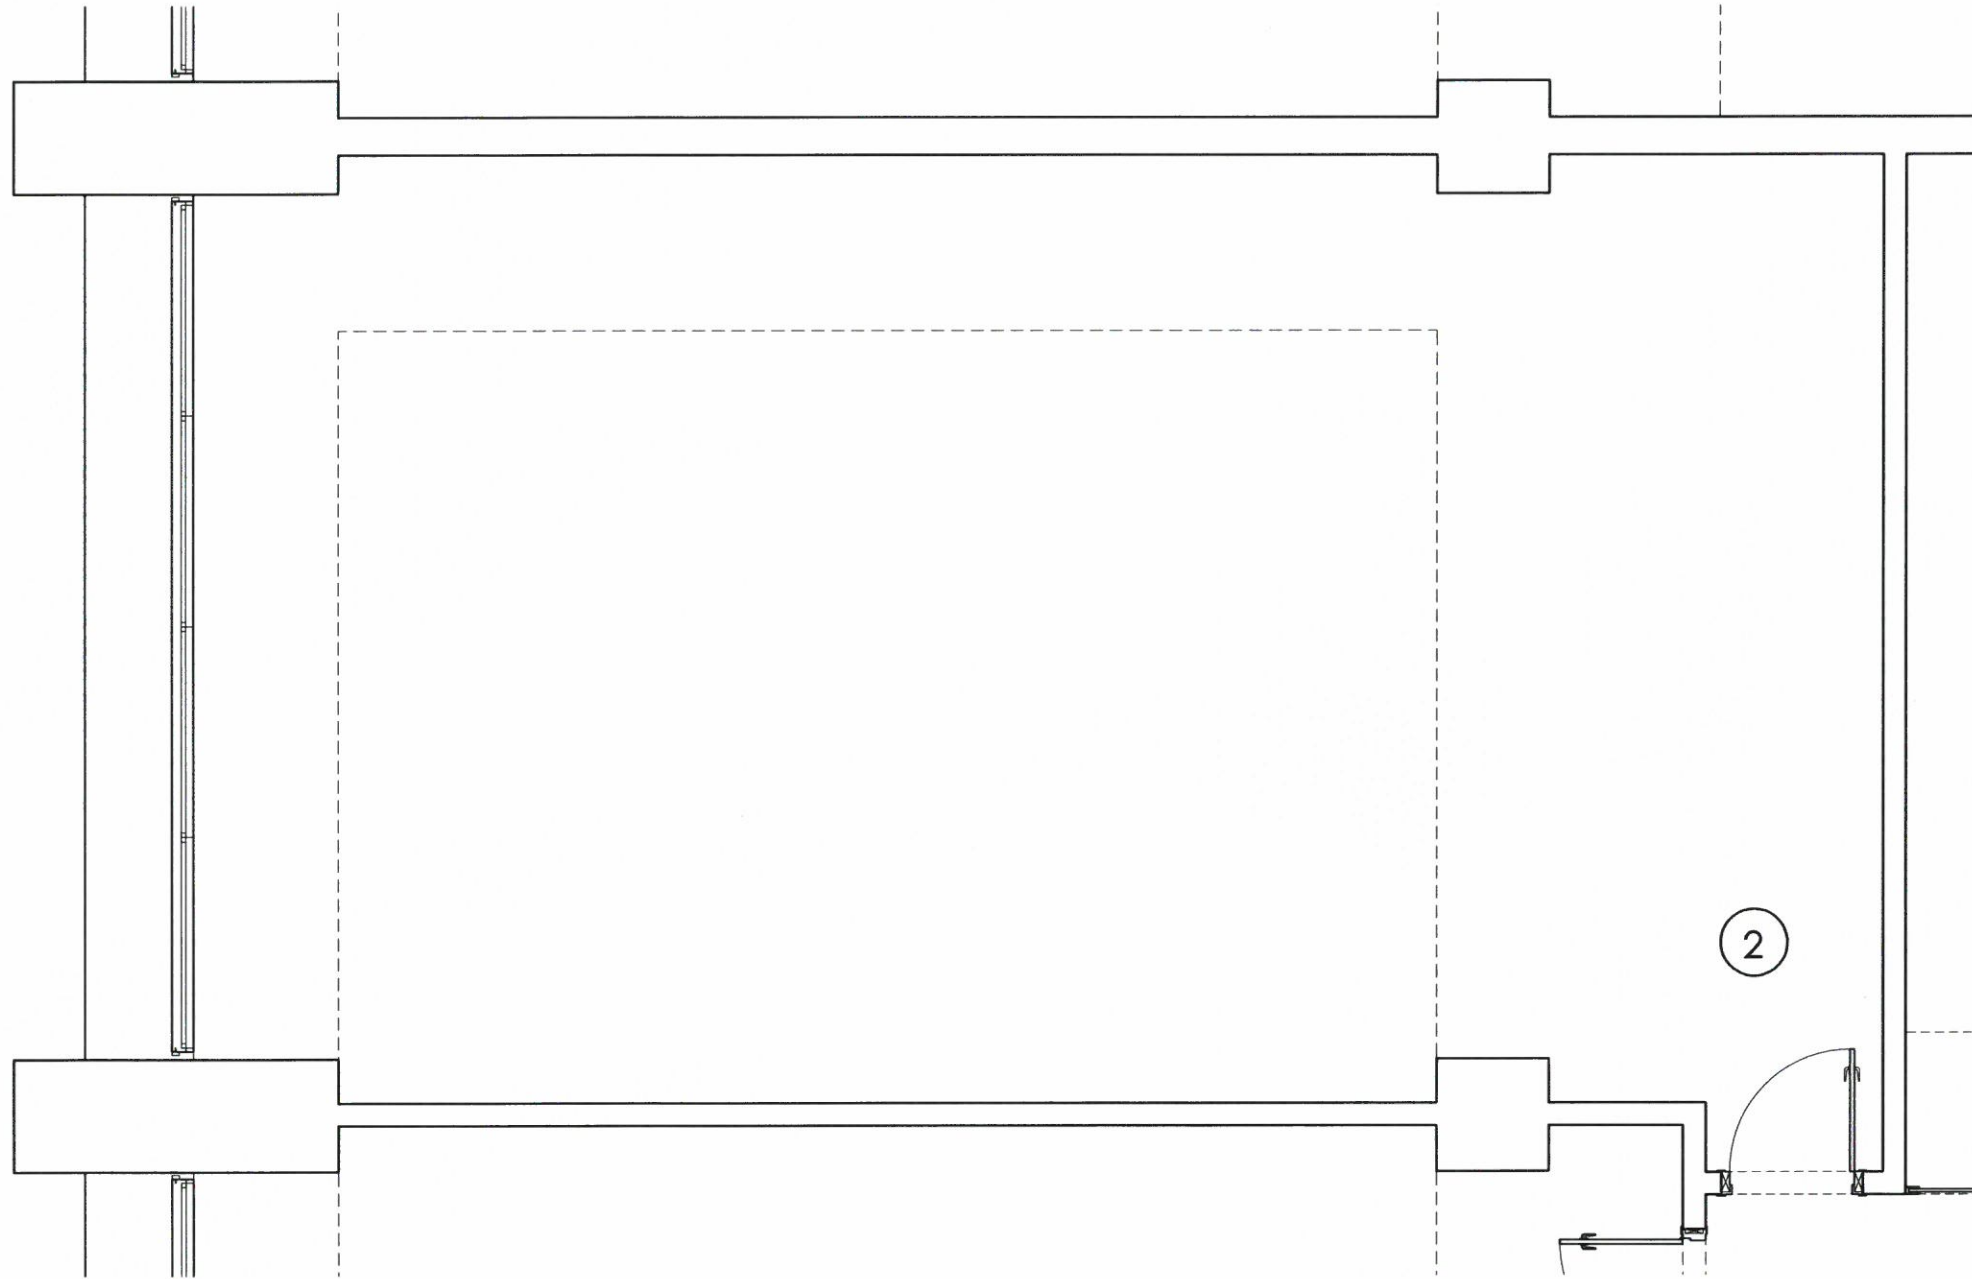


DEPARTAMENTO TÉCNICO
Revisión: 1
Fecha: 13/07/2016

Escala 1:50




La información aquí contenida no tiene carácter contractual, pudiendo ser modificada durante el transcurso de la ejecución de la obra por exigencias técnicas, jurídicas o comerciales, sin que ello implique menoscabo en el nivel global de calidades.

EMPLAZAMIENTO

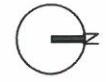


SITUACION PLANTA 2º

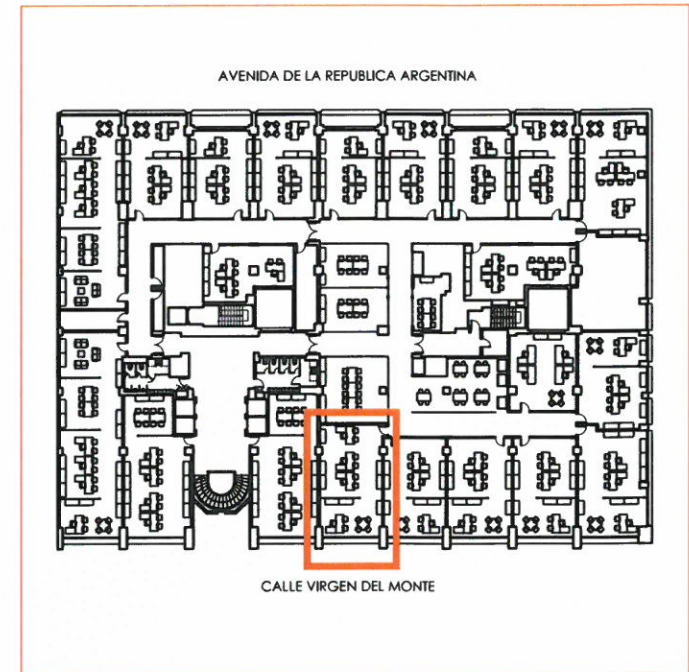

SUPERFICIE ÚTIL OFICINA Nº 2 ————— 70,15 m²
SUPERFICIE CONSTRUIDA OFICINA Nº 2 — 112,79 m²

OFICINA 3

Planta Segunda

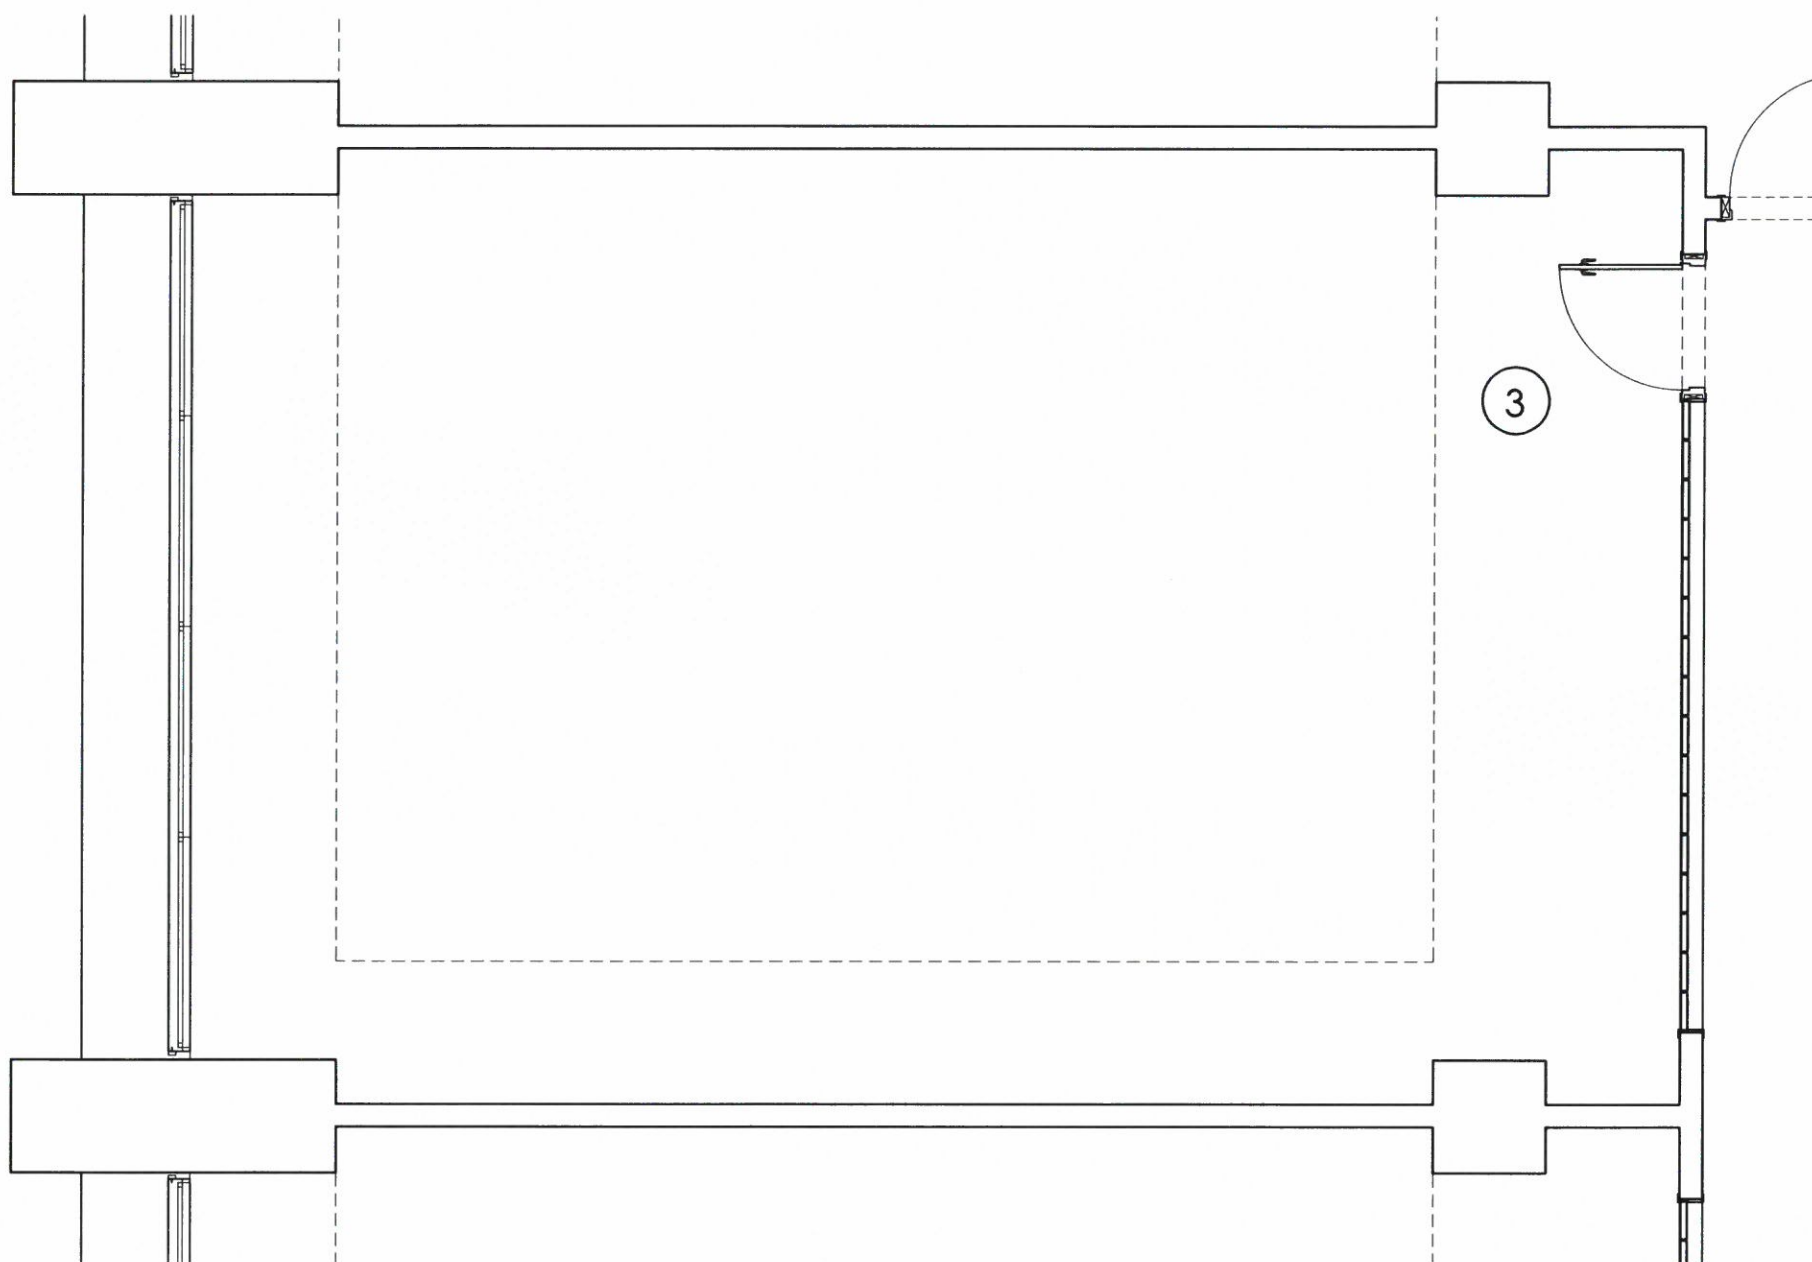

DEPARTAMENTO TÉCNICO
Revisor:
Fecha: 13/01/2015

Escala 1:50




La información aquí contenida no tiene carácter contractual, pudiendo ser modificada durante el transcurso de la ejecución de la obra por exigencias técnicas, jurídicas o comerciales, sin que ello implique menoscabo en el nivel global de calidades.

EMPLAZAMIENTO



SITUACION PLANTA 2ª

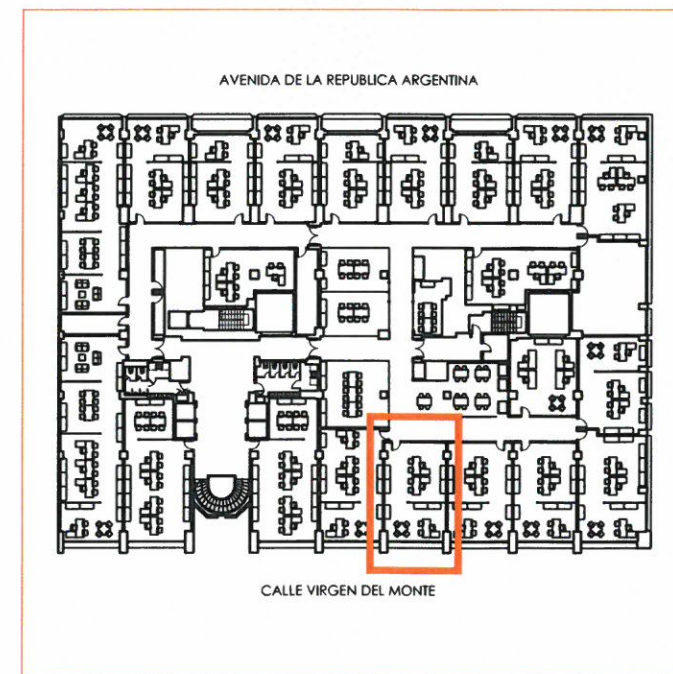

SUPERFICIE ÚTIL OFICINA N° 3 — 61,01 m²
SUPERFICIE CONSTRUIDA OFICINA N° 3 — 98,09 m²