



SALA 3

Planta Tercera

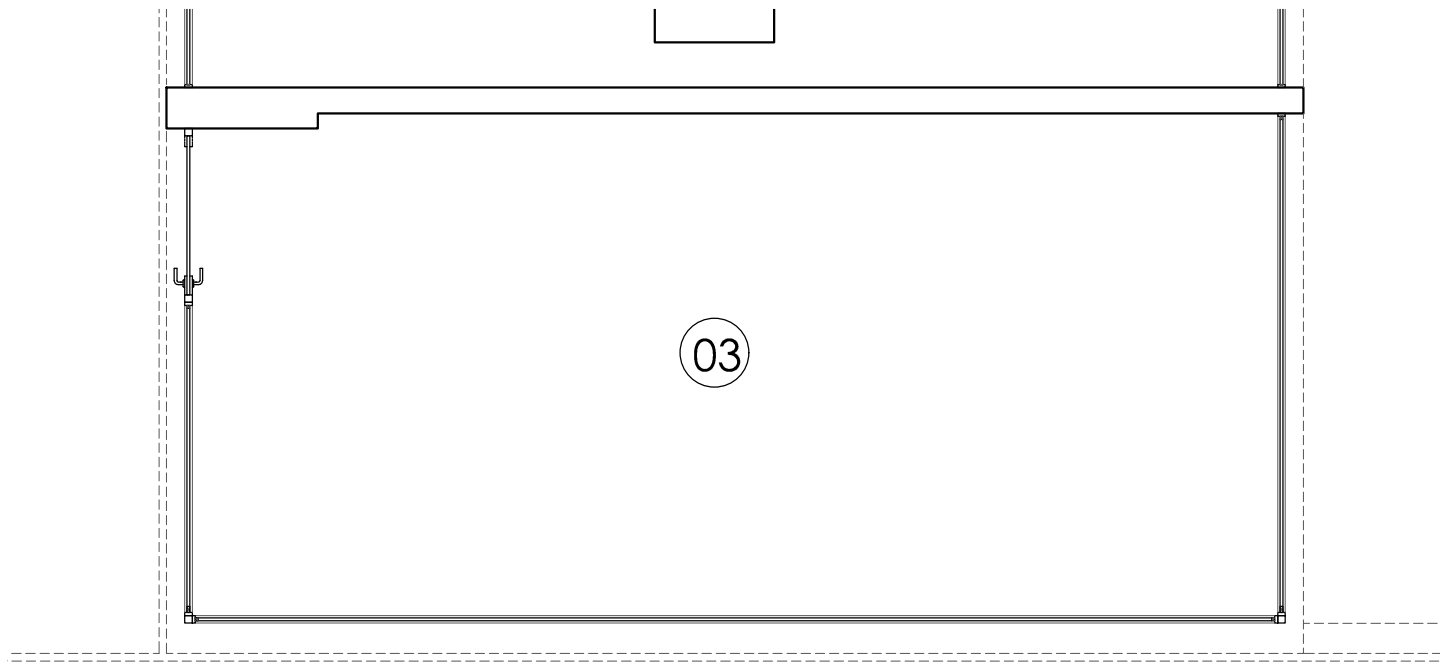

Escala 1:50

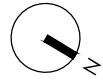


La información aquí contenida no tiene carácter contractual, pudiendo ser modificada durante el transcurso de la ejecución de la obra por exigencias técnicas, jurídicas o comerciales, sin que ello implique menoscabo en el nivel global de calidades.

EMPLAZAMIENTO



SITUACION PLANTA 3ª

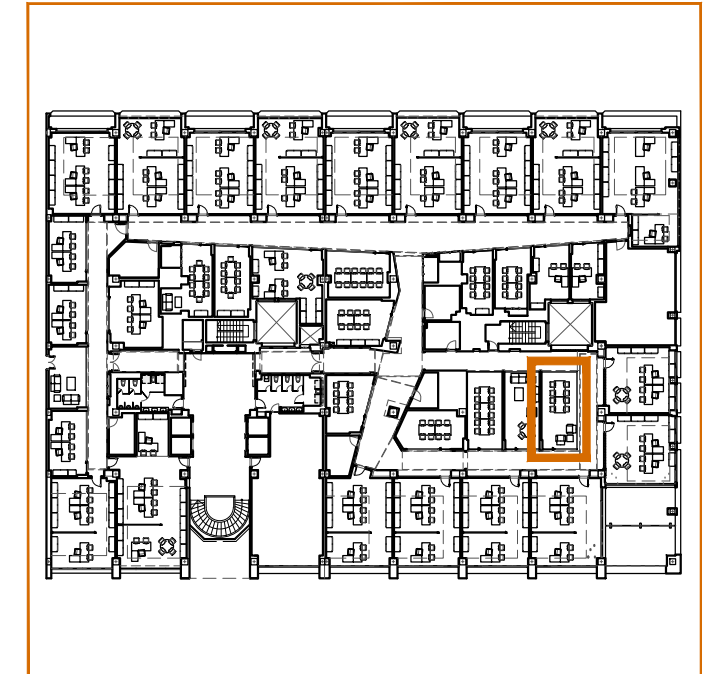

SUPERFICIE ÚTIL SALA Nº 3 ————— 25,27 m²
 SUPERFICIE CONSTRUIDA SALA Nº 3 ——— 43,38 m²