


**OFICINA 9**

Planta Segunda

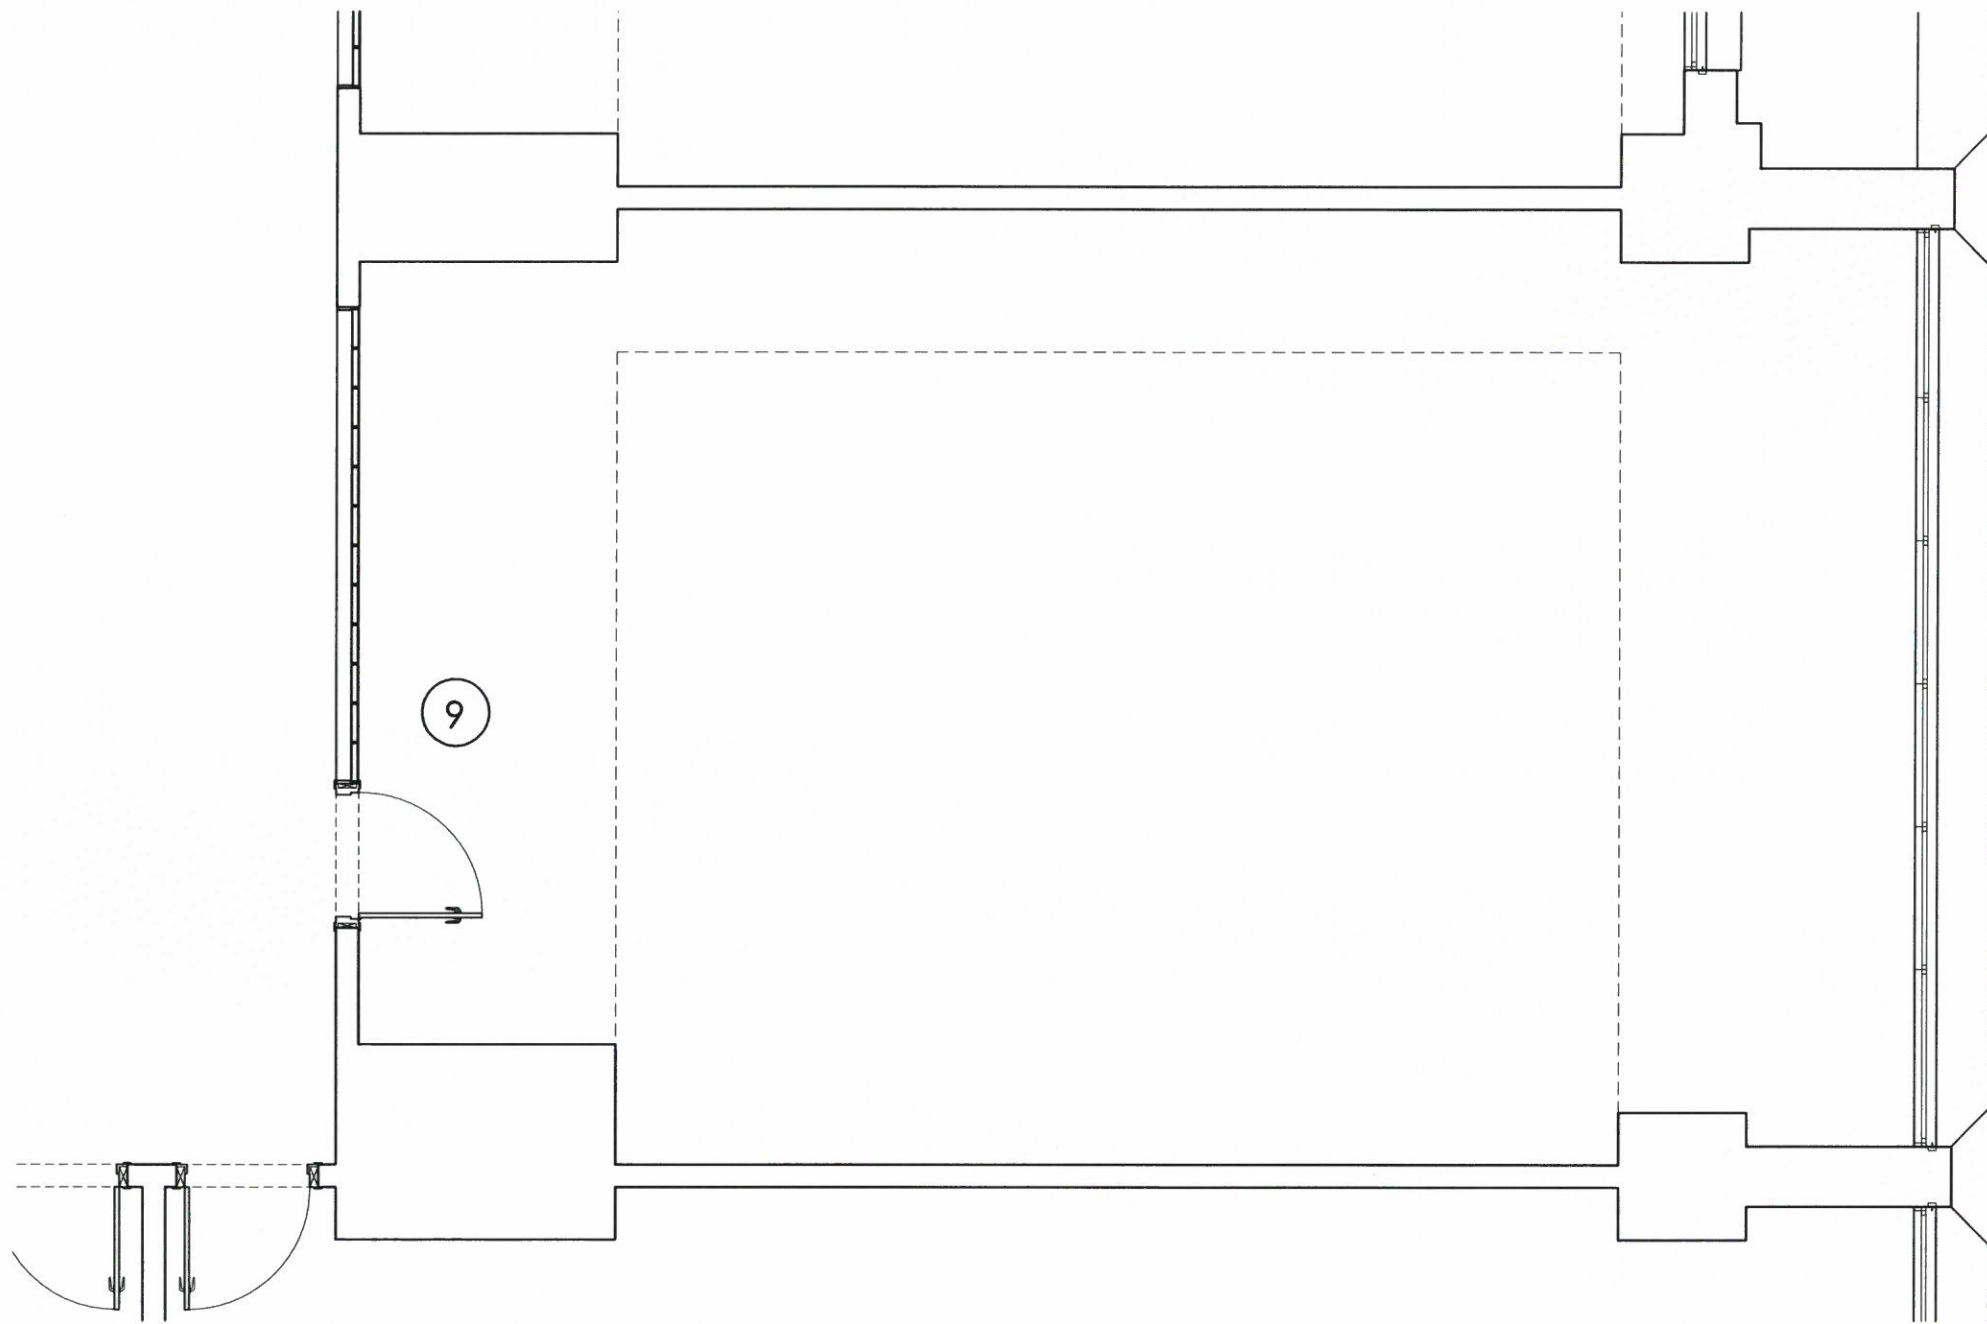

DEPARTAMENTO TÉCNICO  
 Revisión  
 Fecha 13/01/2016

Escala 1:50




La información aquí contenida no tiene carácter contractual, pudiendo ser modificada durante el transcurso de la ejecución de la obra por exigencias técnicas, jurídicas o comerciales, sin que ello implique menoscabo en el nivel global de calidades.

EMPLAZAMIENTO




SITUACION PLANTA 2º

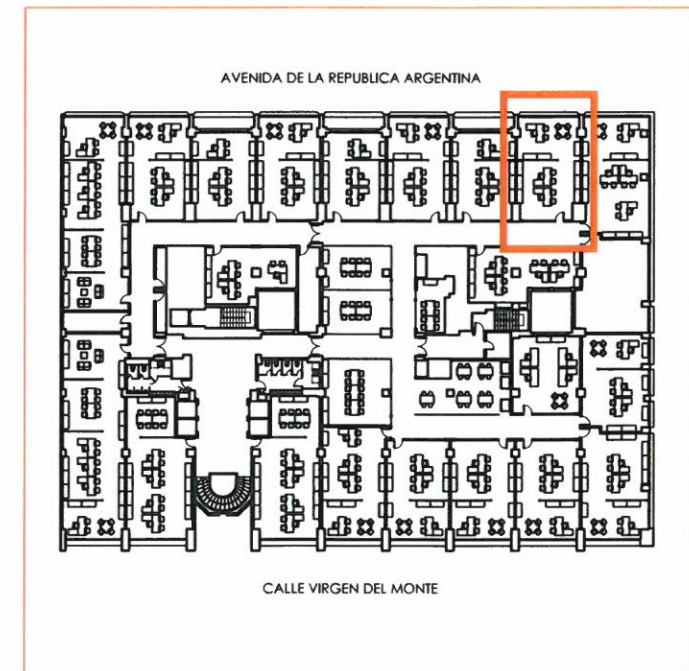

SUPERFICIE ÚTIL OFICINA Nº 9 ——— 62,16 m<sup>2</sup>  
 SUPERFICIE CONSTRUIDA OFICINA Nº 9 — 99,94 m<sup>2</sup>

**OFICINA 8**

Planta Segunda

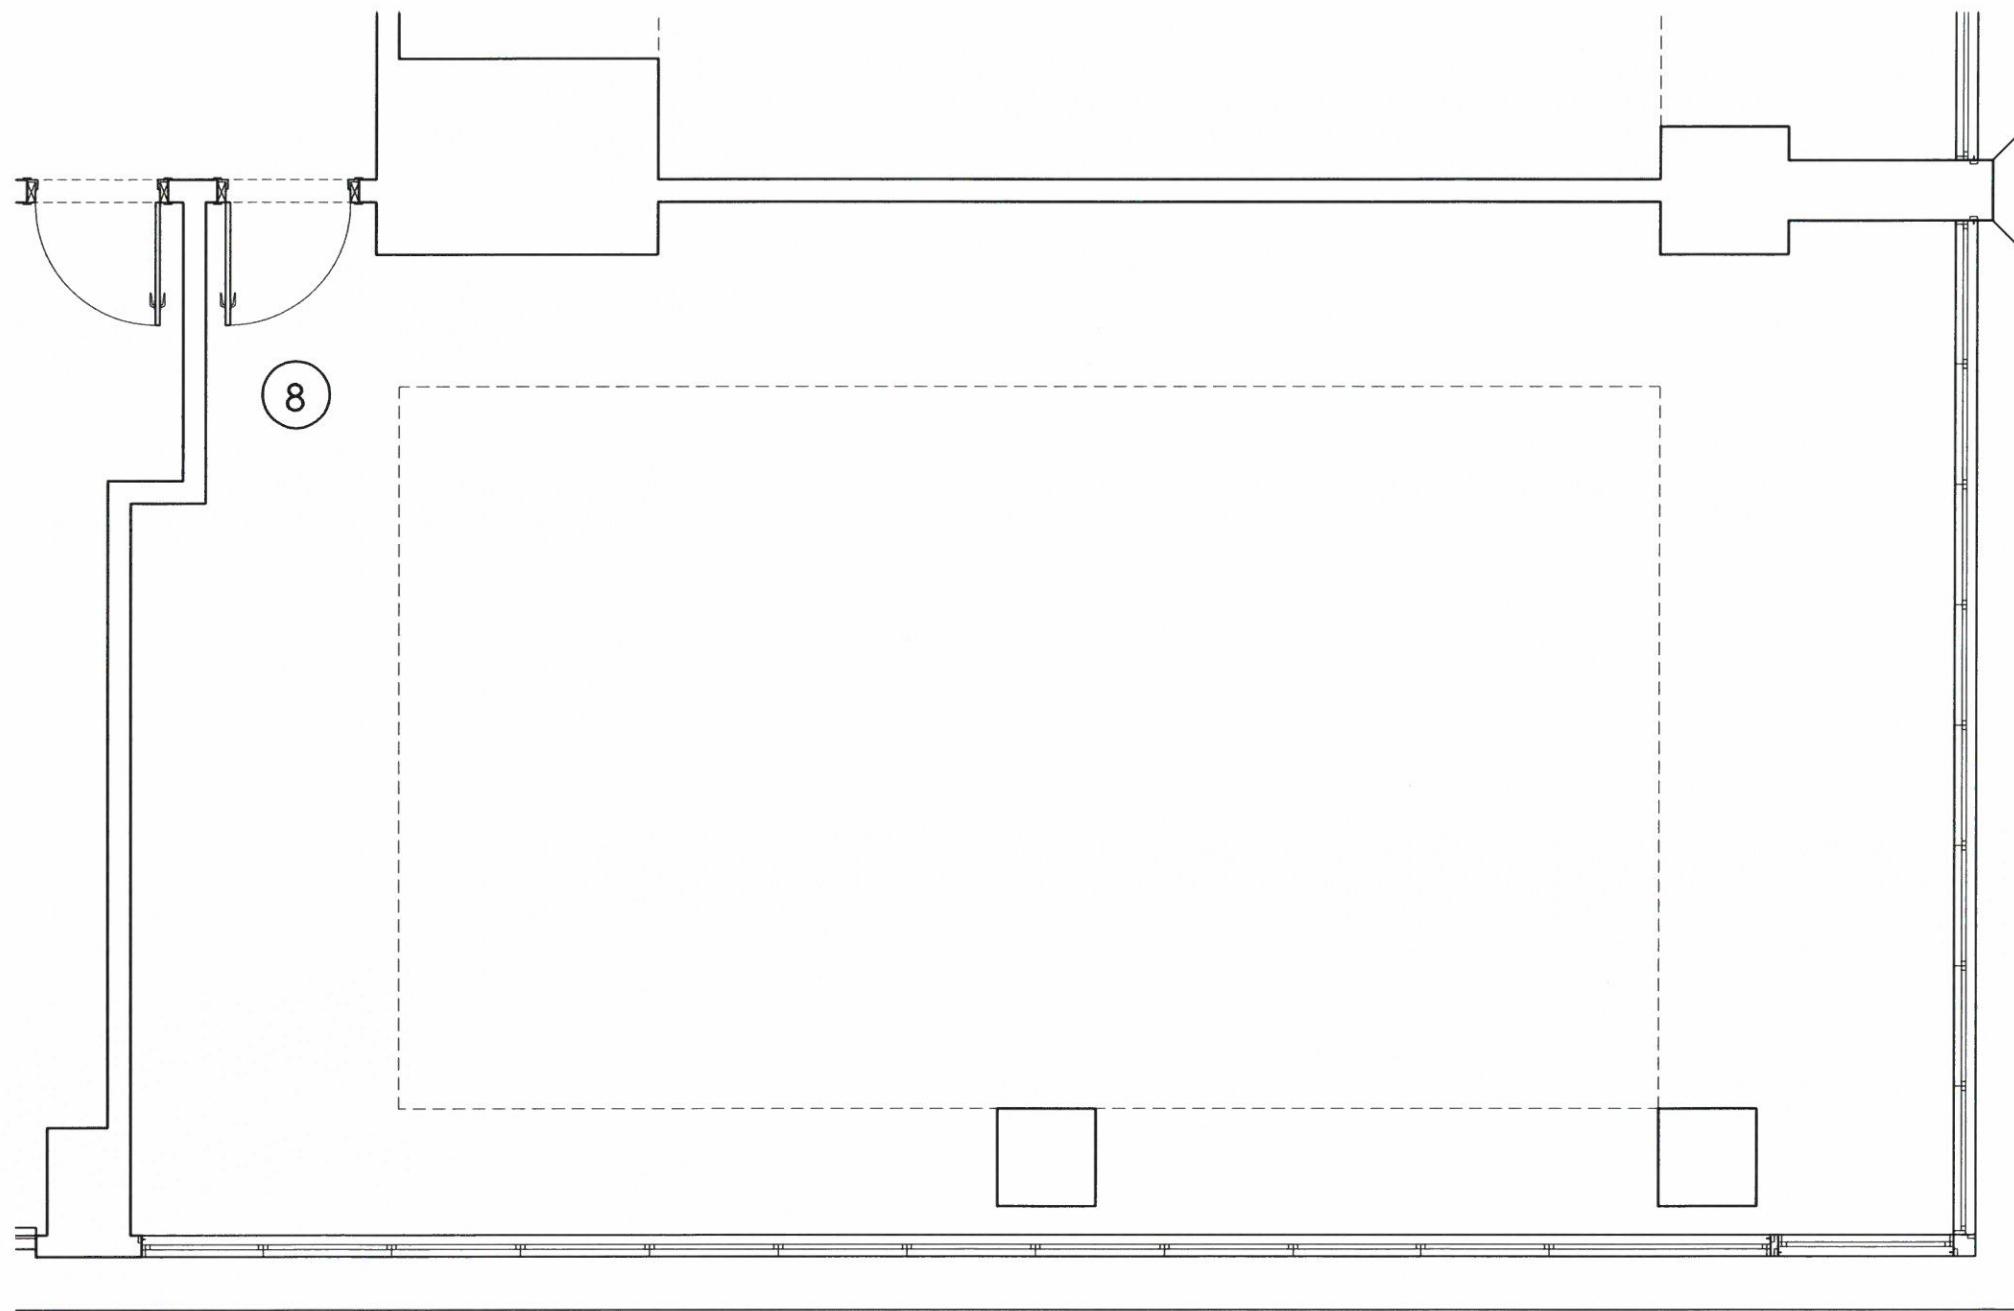

DEPARTAMENTO TÉCNICO  
Revisión 1  
Fecha 13/01/2016

Escala 1:50




La información aquí contenida no tiene carácter contractual, pudiendo ser modificada durante el transcurso de la ejecución de la obra por exigencias técnicas, jurídicas o comerciales, sin que ello implique menoscabo en el nivel global de calidades.

EMPLAZAMIENTO



SITUACION PLANTA 2º

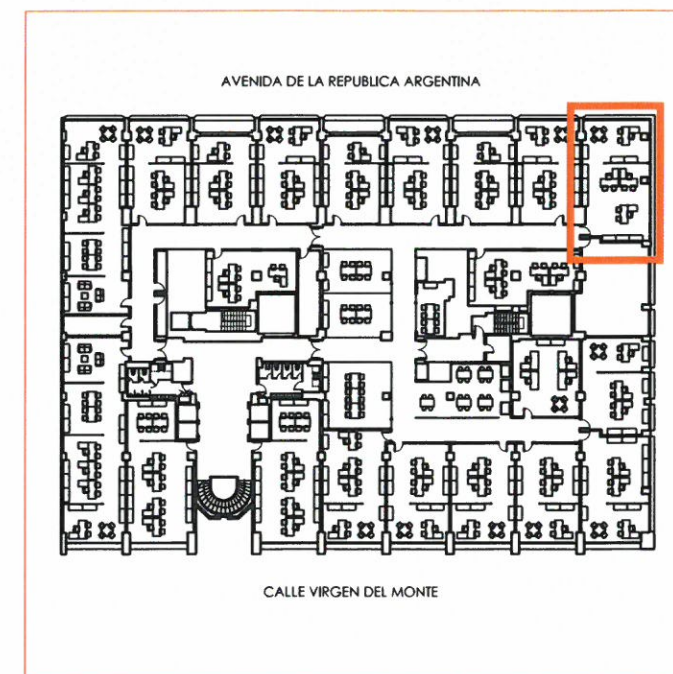

SUPERFICIE ÚTIL OFICINA Nº 8 — 78,20 m<sup>2</sup>  
SUPERFICIE CONSTRUIDA OFICINA Nº 8 — 125,73 m<sup>2</sup>