



**OFICINA 11**  
 Planta Tercera

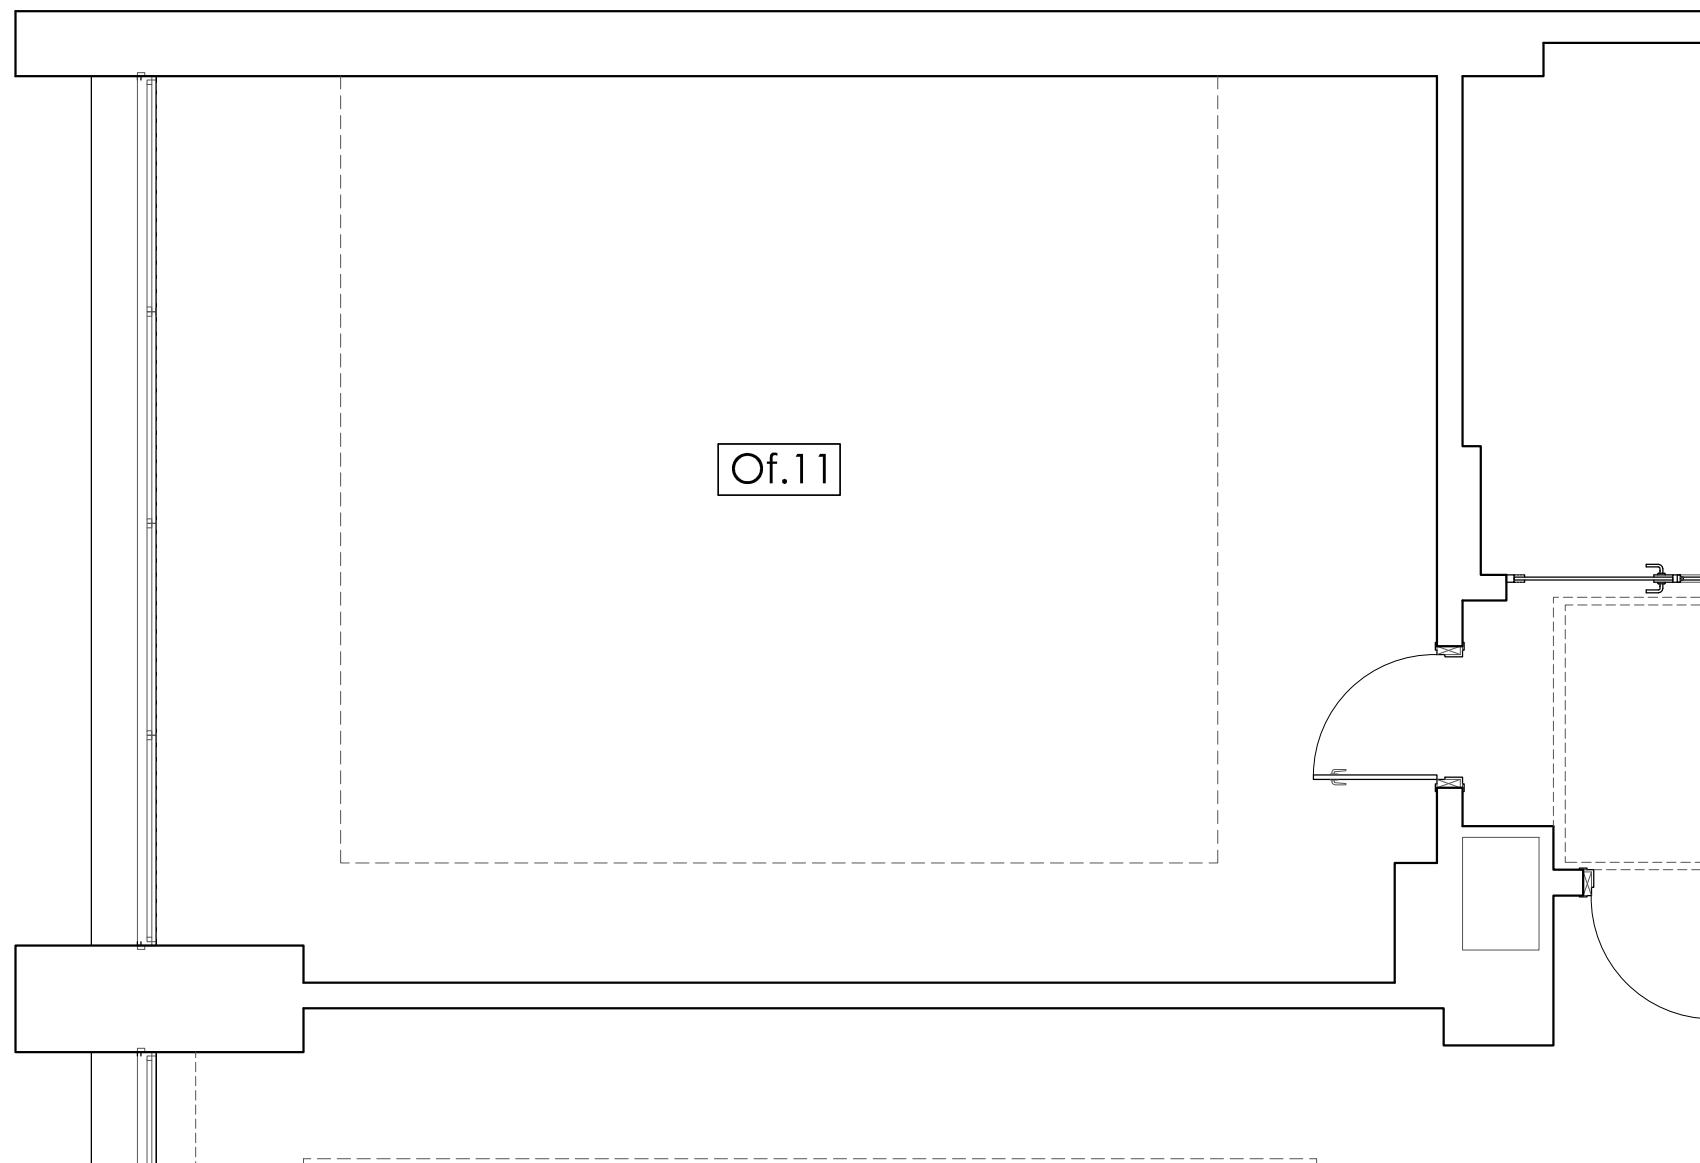


Escala 1:50

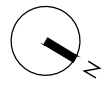

La información aquí contenida no tiene carácter contractual, pudiendo ser modificada durante el transcurso de la ejecución de la obra por exigencias técnicas, jurídicas o comerciales, sin que ello implique menoscabo en el nivel global de calidades.

EMPLAZAMIENTO

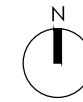

SITUACION PLANTA 3ª



SUPERFICIE ÚTIL OFICINA Nº 11 — 51,00 m<sup>2</sup>  
 SUPERFICIE CONSTRUIDA OFICINA Nº 11 — 87,54 m<sup>2</sup>