


SALA 5

Planta Tercera

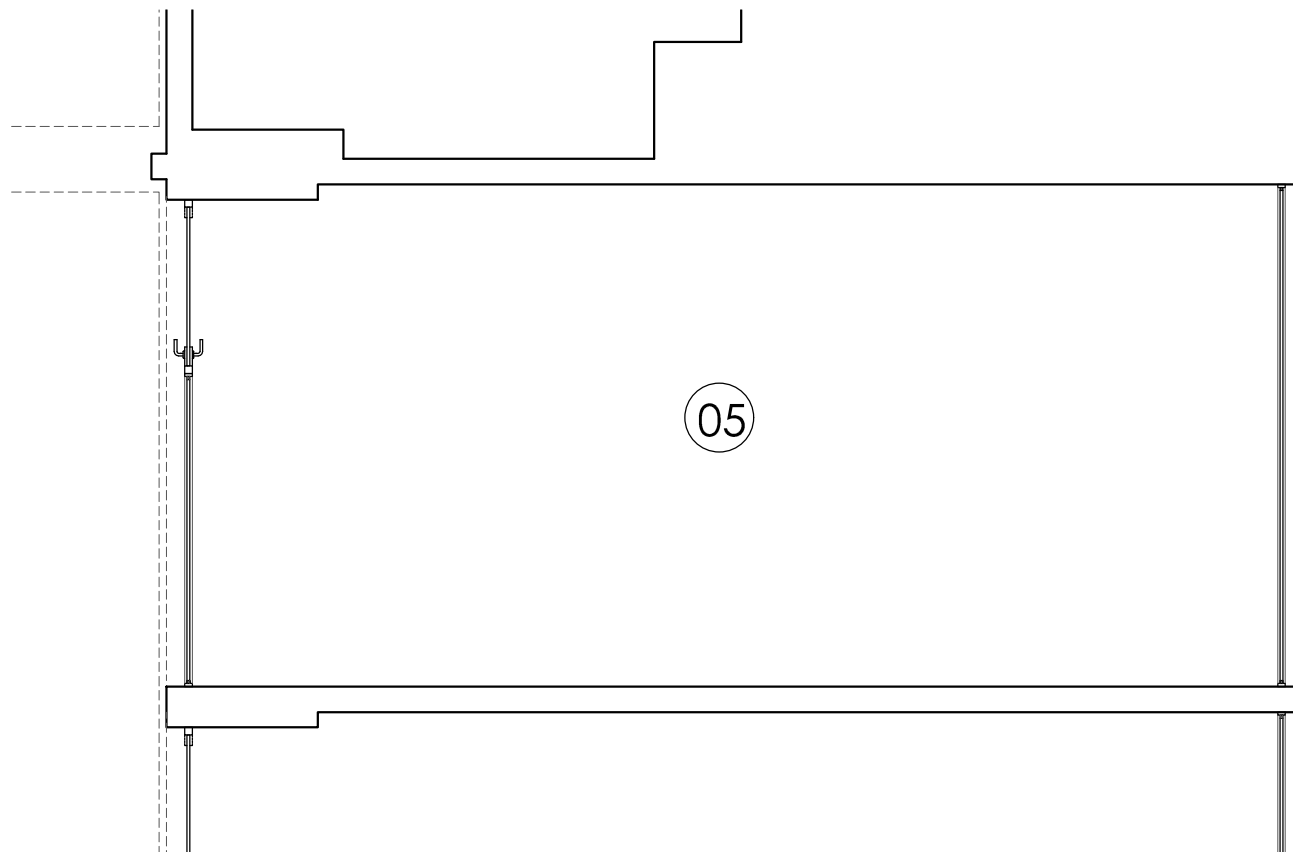

Escala 1:50




La información aquí contenida no tiene carácter contractual, pudiendo ser modificada durante el transcurso de la ejecución de la obra por exigencias técnicas, jurídicas o comerciales, sin que ello implique menoscabo en el nivel global de calidades.

EMPLAZAMIENTO



SITUACION PLANTA 3ª

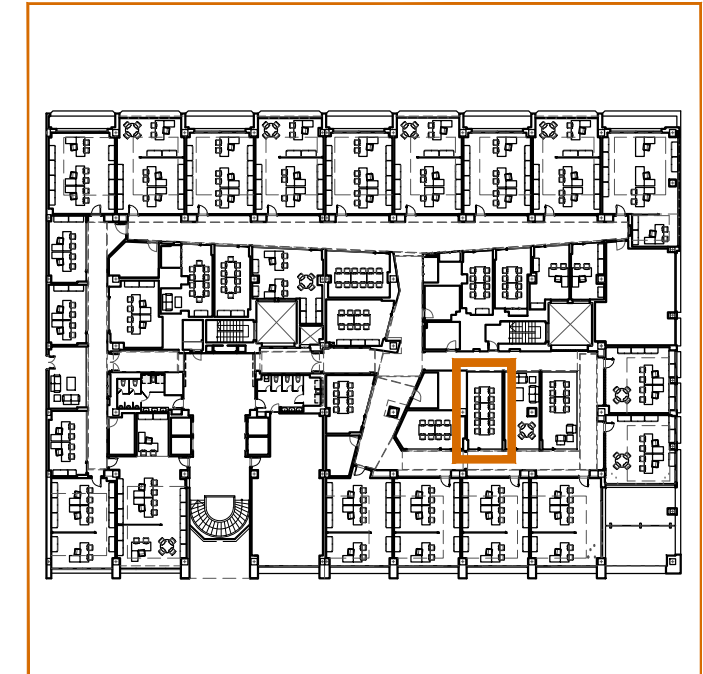

SUPERFICIE ÚTIL SALA Nº 5 ————— 24,77 m²
 SUPERFICIE CONSTRUIDA SALA Nº 5 ——— 42,52 m²