

PLANOS


Planta 4ª
Edificio Insur Huelva

PLANTAS SUPERFICIE CONSTRUIDA

Módulo 4.1	135,68 m ²
Módulo 4.2	99,99 m ²
Módulo 4.3	100,87 m ²
Módulo 4.4	118,79 m ²
Módulo 4.5	157,59 m ²
Módulo 4.6	127,30 m ²
Módulo 4.7	101,21 m ²
Módulo 4.8	99,92 m ²
Módulo 4.9	99,92 m ²
Módulo 4.10	99,92 m ²
Módulo 4.11	99,92 m ²
Módulo 4.12	128,80 m ²

TOTAL 1.369,91 m²

9,5€/m2/mes + 1,5€/m2/mes (Cdad.) + IVA.

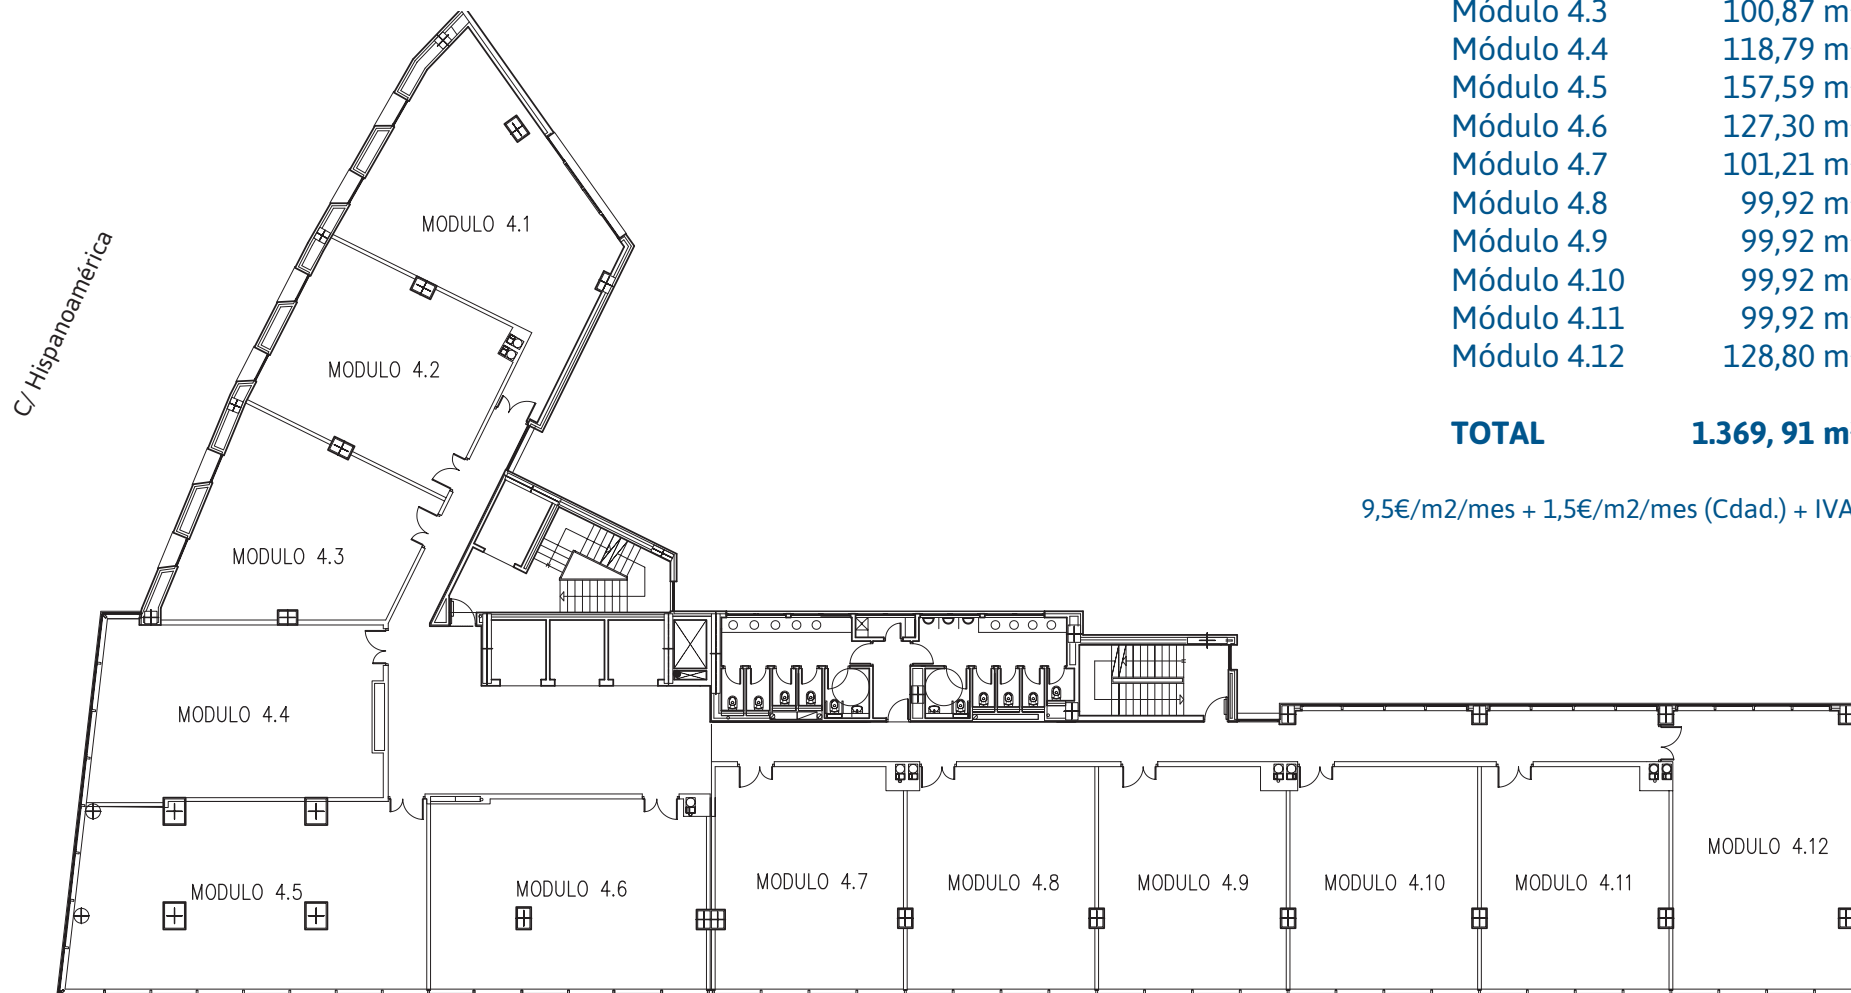

PLANTA 4

Avda. de la Ría