


OFICINA 10

Planta Segunda

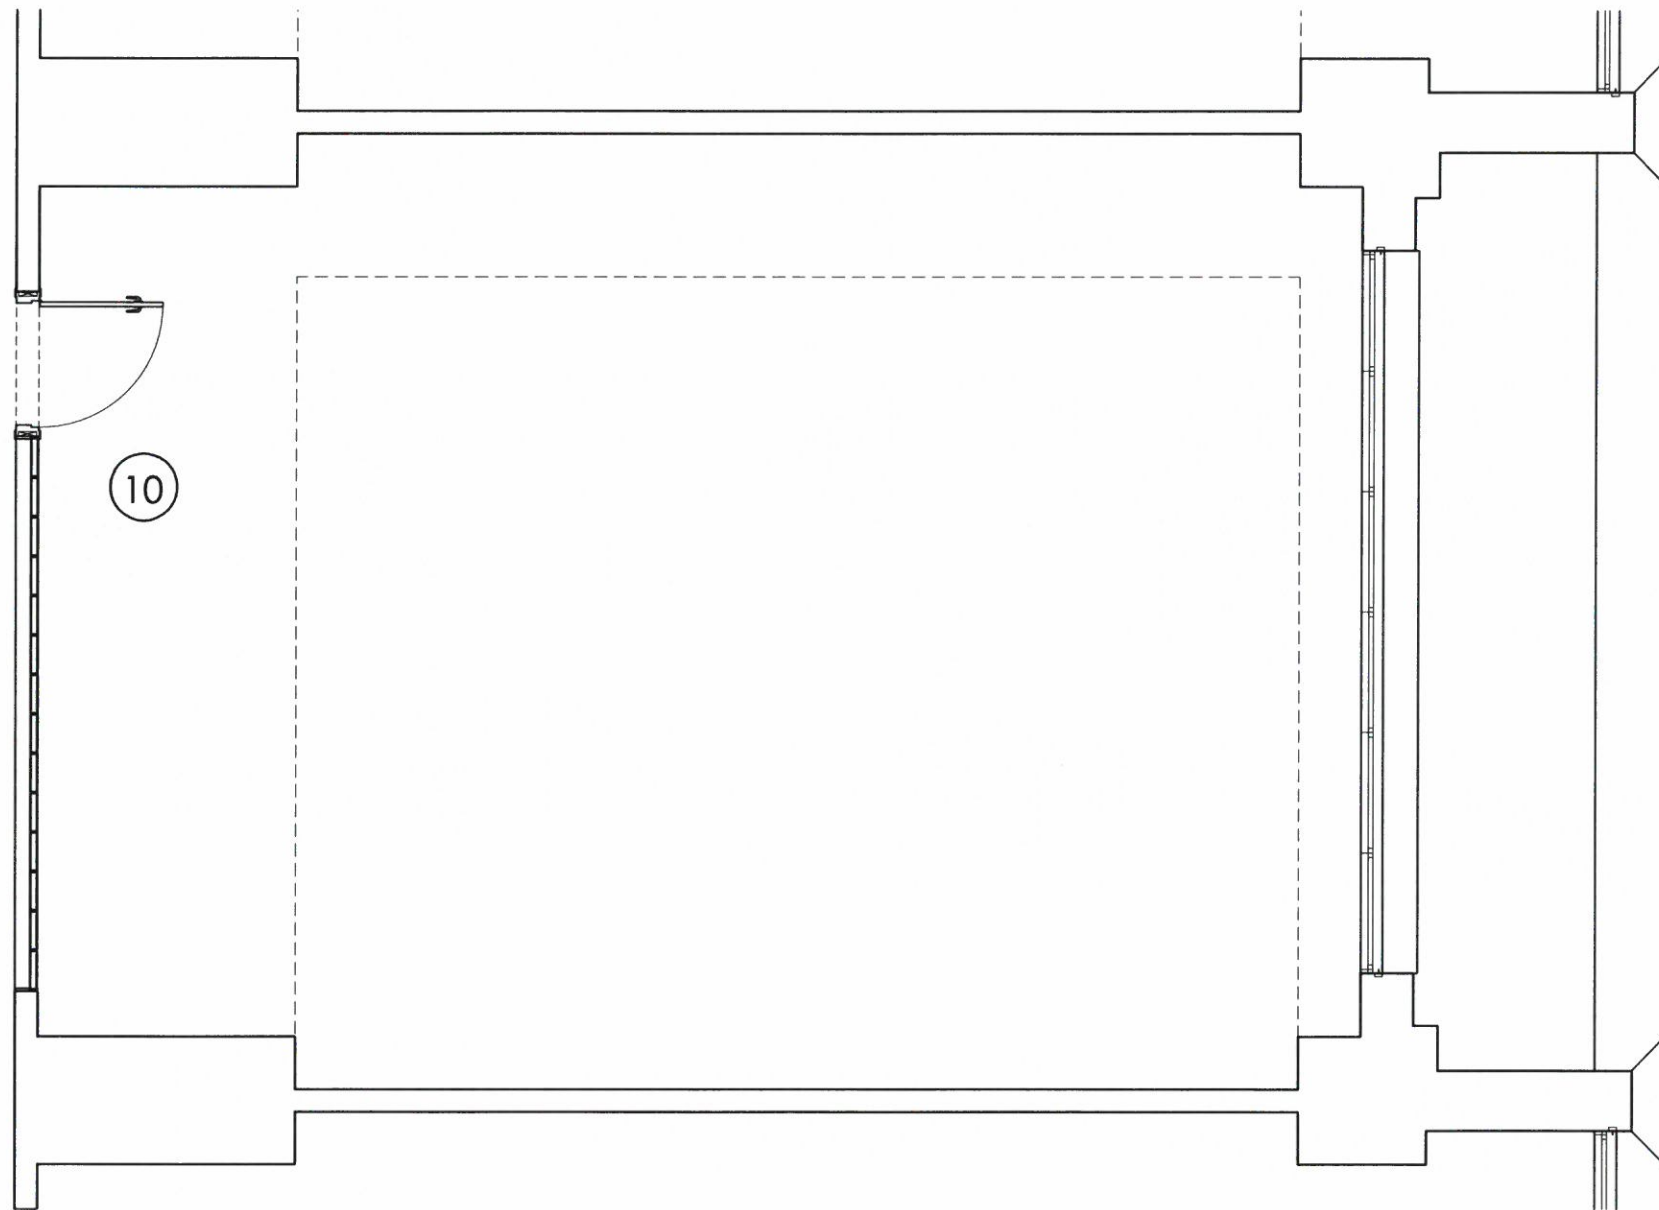

DEPARTAMENTO TECNICO
 Revision: 1
 Fecha: 13/01/2016

Escala 1:50




La información aquí contenida no tiene carácter contractual, pudiendo ser modificada durante el transcurso de la ejecución de la obra por exigencias técnicas, jurídicas o comerciales, sin que ello implique menoscabo en el nivel global de calidades.

EMPLAZAMIENTO



SITUACION PLANTA 2º

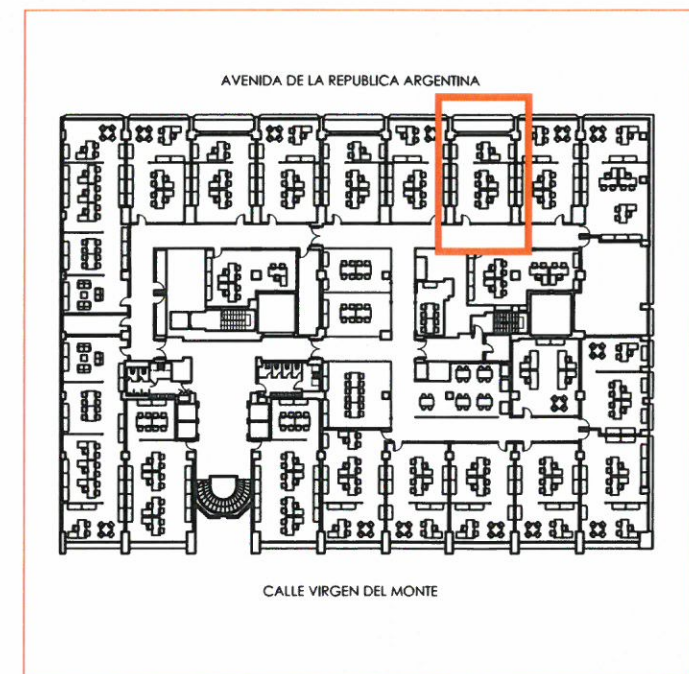

SUPERFICIE ÚTIL OFICINA Nº 10 ————— 54,18 m²
 SUPERFICIE CONSTRUIDA OFICINA Nº 10 — 87,11 m²