
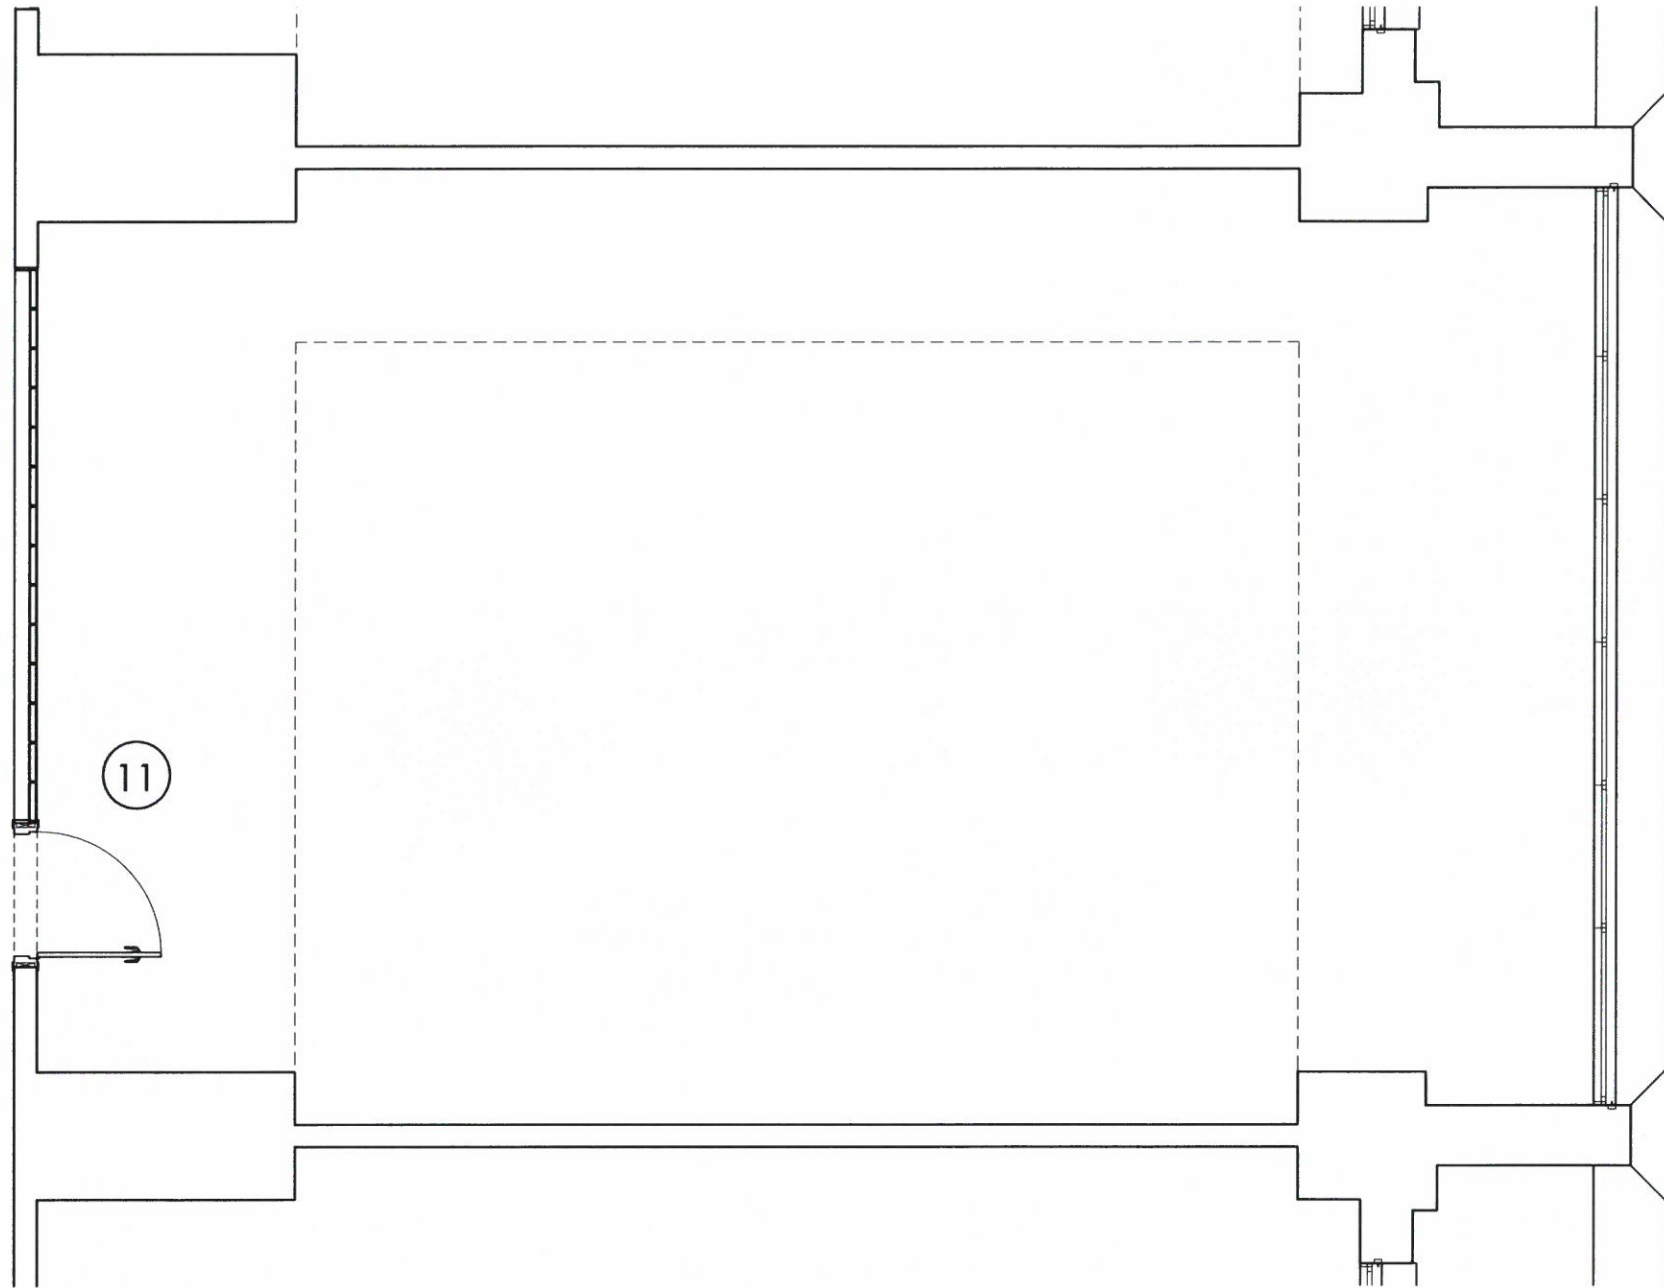


OFICINA 11

Planta Segunda

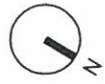

11

Escala 1:50




La información aquí contenida no tiene carácter contractual, pudiendo ser modificada durante el transcurso de la ejecución de la obra por exigencias técnicas, jurídicas o comerciales, sin que ello implique menoscabo en el nivel global de calidades.

DEPARTAMENTO TÉCNICO
Revisor: 1
Fecha: 13/01/2016

EMPLAZAMIENTO



SITUACION PLANTA 2º

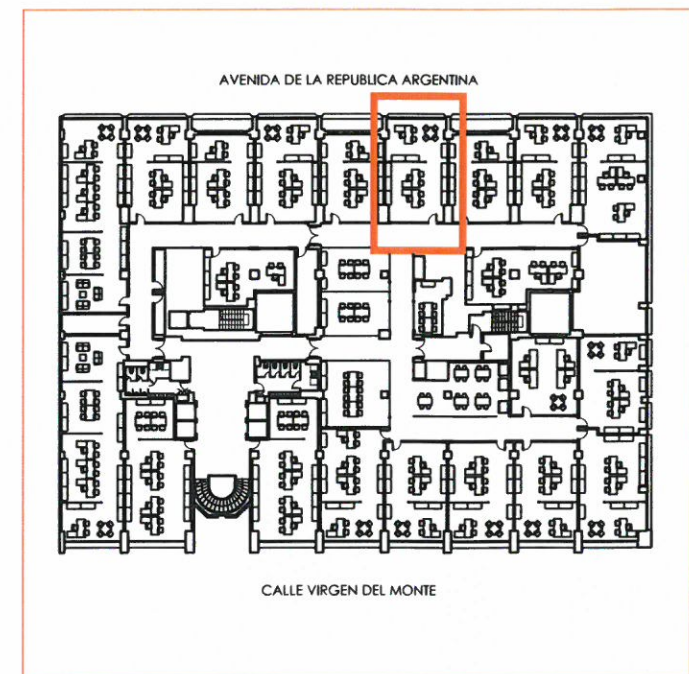

SUPERFICIE ÚTIL OFICINA Nº 11 — 62,61 m²
SUPERFICIE CONSTRUIDA OFICINA Nº 11 — 100,67 m²