



LEYENDA ACABADOS	
	MAMPARA OPACA
	MAMPARA TRANSPARENTE
	PARTICIÓN DE PLADUR 106 / 400 (46) 4N MW
	PUERTA OPACA
	INTERRUPTOR SENCILLO EN PARED

- NOTAS:
- COTAS A EJE DE PARTICION (m)
  - AQUELLAS ZONAS EN LAS QUE COINCIDA PARTICION CON PERFILERIA DE MURO CORTINA, LA PARTICION SE UBICARÁ A EJE DE PERFILERIA

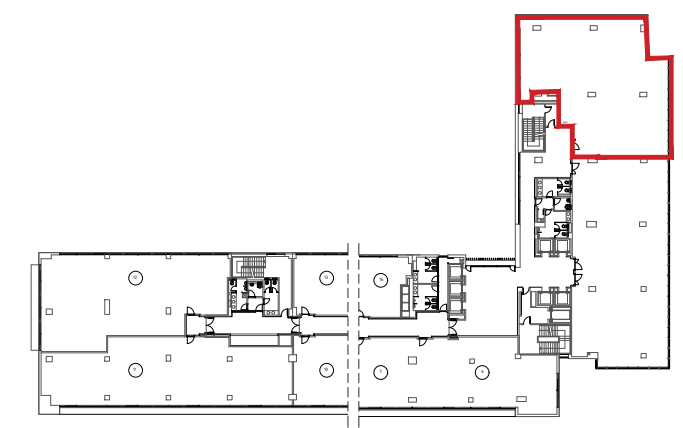

escala: 1/75  
cotas en metros

VERSIÓN 220920  
PLANTA 3ª EDIFICIO INSUR

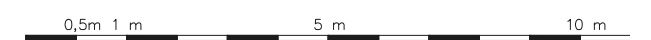

La información aquí contenida puede ser modificada durante el transcurso de la ejecución de la obra por exigencias técnicas, jurídicas o comerciales, sin que ello implique menoscabo en el nivel global de calidades.