


PLANTA 1ª EDIFICIO INSUR

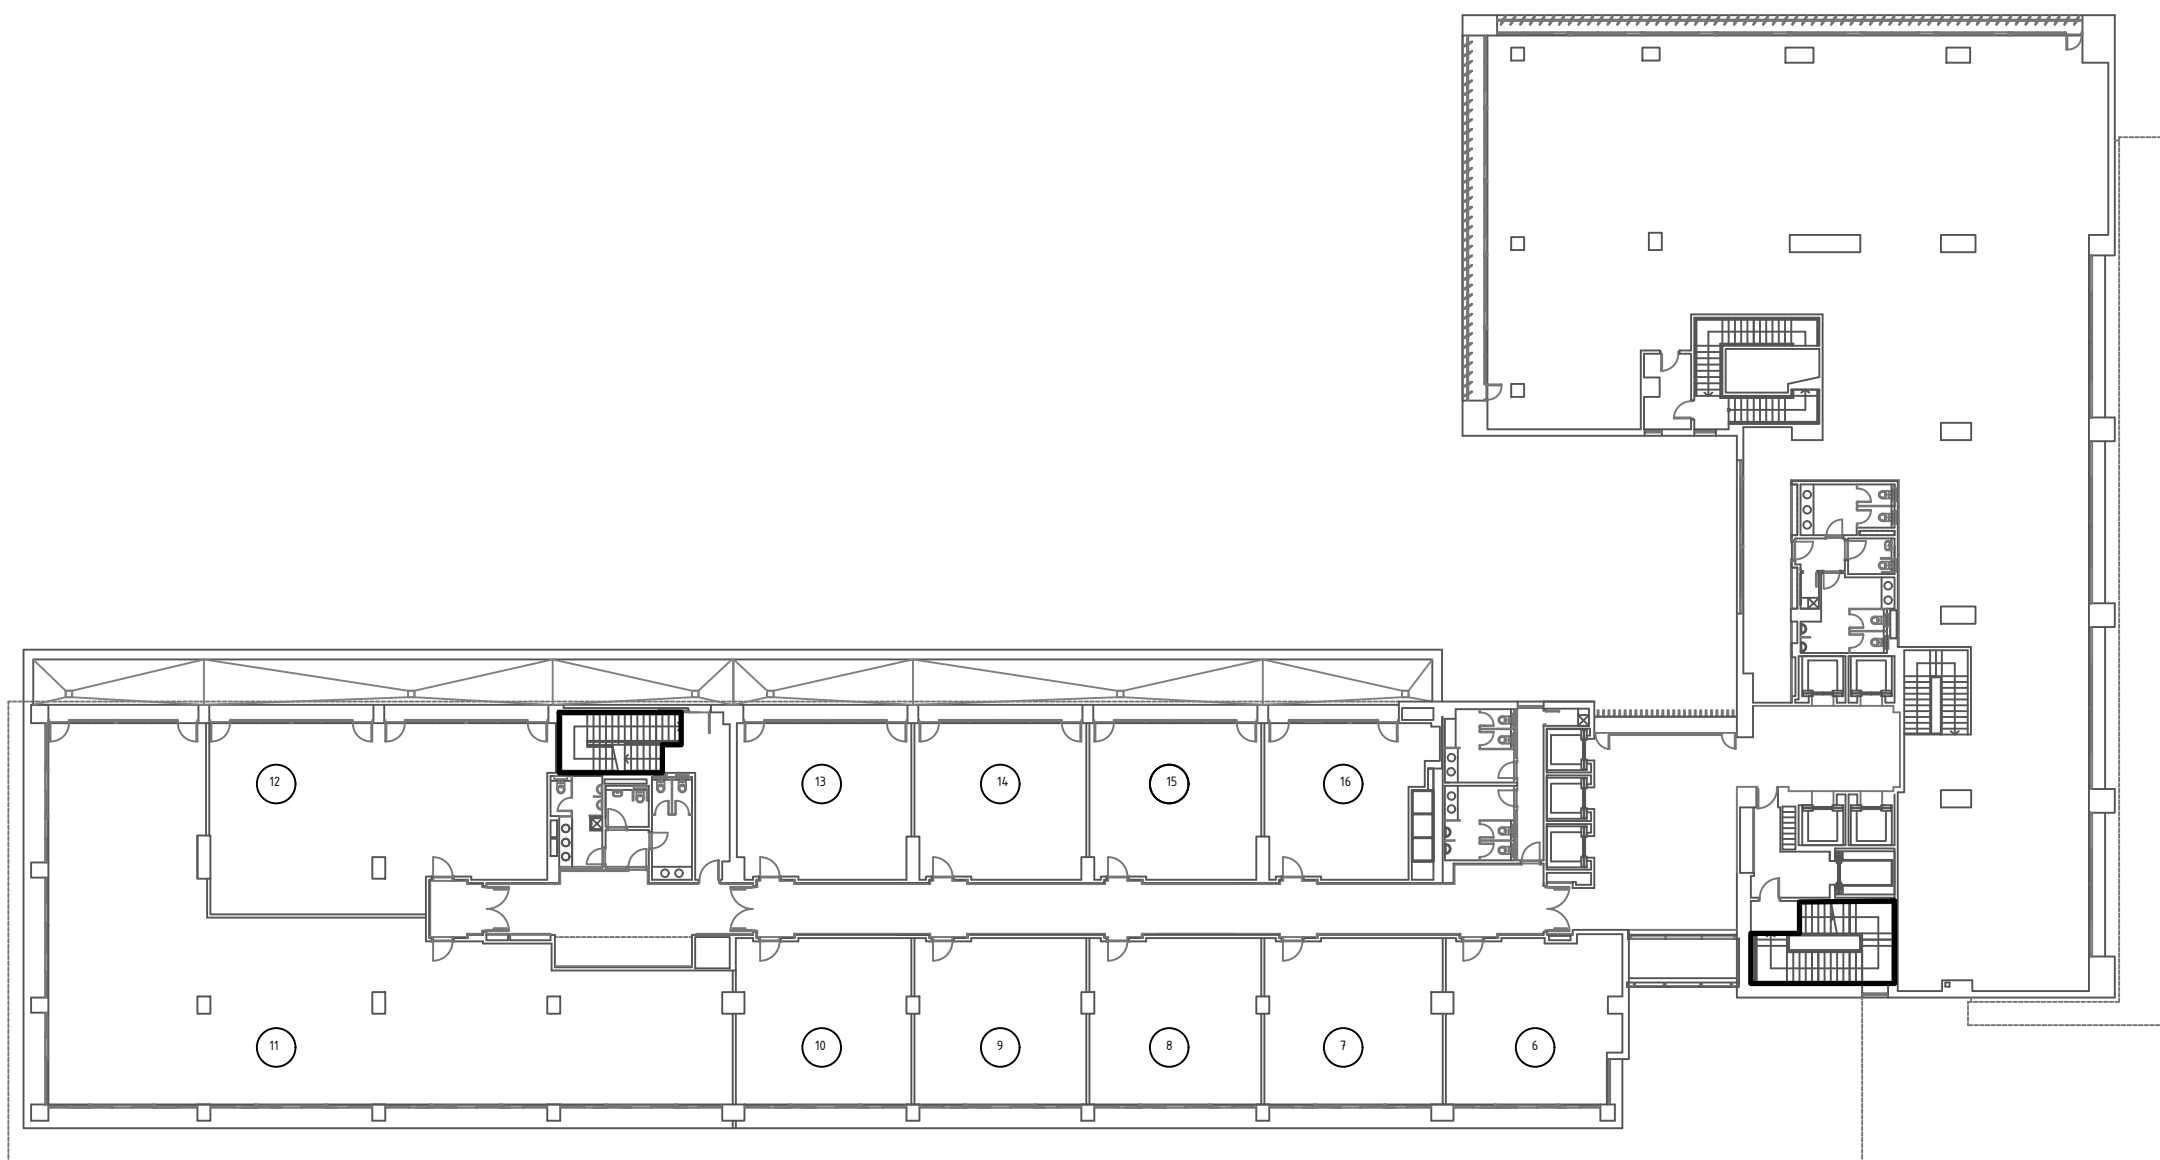

PLANTA 1ª EDIFICIO INSUR

CUADRO DE SUPERFICIES CONSTRUIDAS

MÓDULOS	CONSTRUIDA*
6	106,85 m ²
7	106,78 m ²
8	103,11 m ²
9	102,40 m ²
10	105,52 m ²
11	522,56 m ² + 22,09 m ² (terrazza)
12	218,01 m ² + 44,18 m ² (terrazza)
13	101,11 m ² + 22,76 m ² (terrazza)
14	98,21 m ² + 22,31 m ² (terrazza)
15	96,92 m ² + 22,31 m ² (terrazza)
16	87,89 m ² + 20,48 m ² (terrazza)
TOTAL	1.649,17 m²

*Incluye el porcentaje de zona común correspondiente

*S. bruta Zonas Comunes= 479,37 m²

*S. terraza se considerará al 50%

La información aquí contenida puede ser modificada durante el transcurso de la ejecución de la obra por exigencias técnicas, jurídicas o comerciales, sin que ello implique menoscabo en el nivel global de calidades.
El mobiliario, se refleja a efectos meramente decorativos, sin que se incluya en la oferta.