
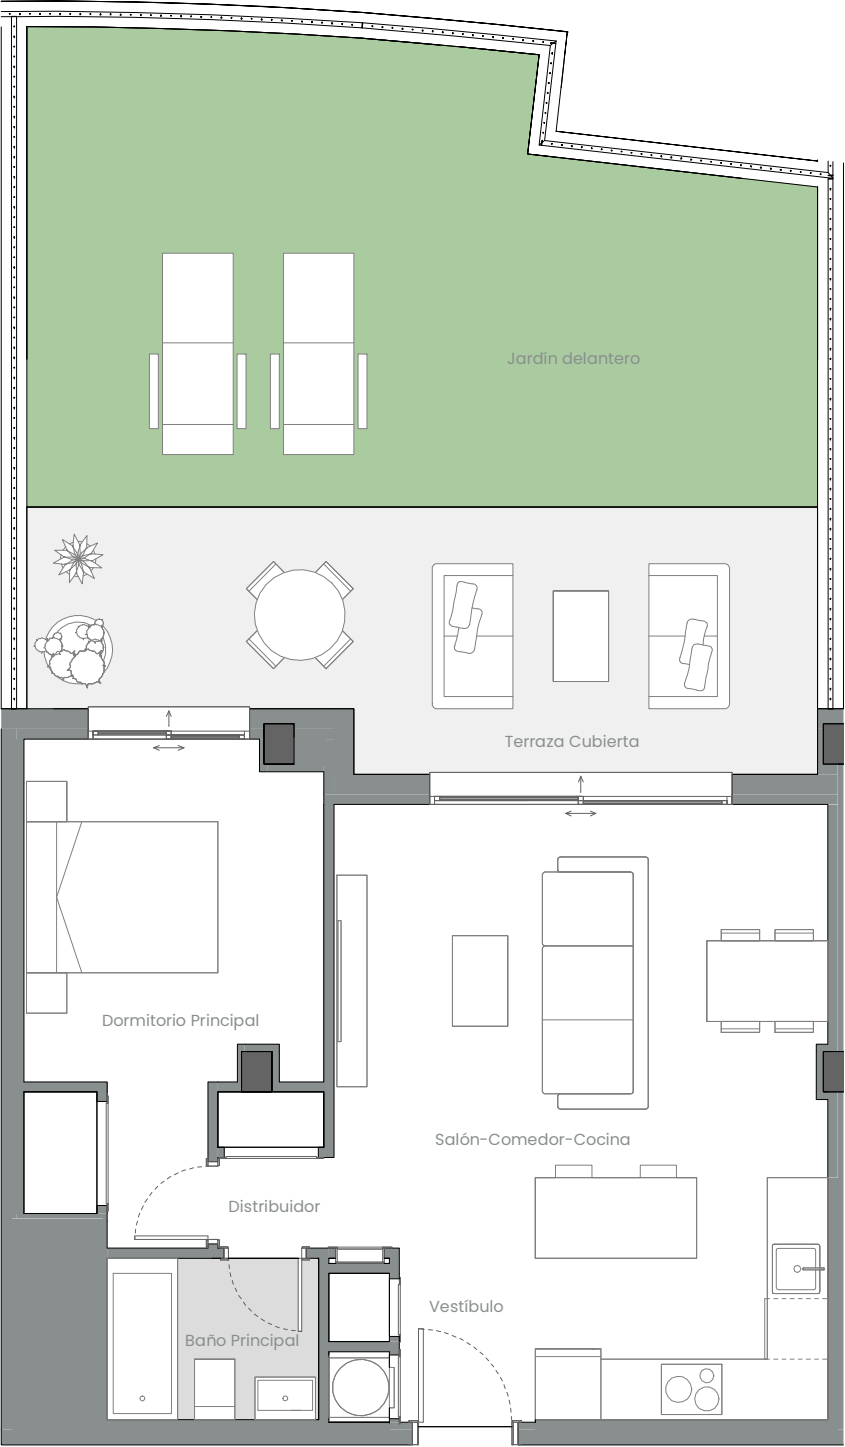


EMPLAZAMIENTO

N

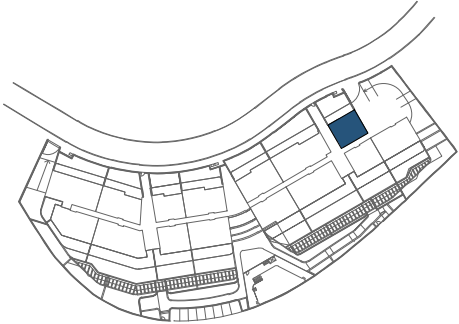

CUADRO DE SUPERFICIES

|                          |          |
|--------------------------|----------|
| Vestíbulo                | 2,96 m²  |
| Salón-Comedor-Cocina     | 26,87 m² |
| Distribuidor             | 1,72 m²  |
| Dormitorio Principal     | 12,40 m² |
| Baño Principal           | 3,36 m²  |
| Total Sup. Útil Interior | 47,31 m² |
| Terraza Cubierta         | 18,68 m² |
| Jardín delantero         | 32,91 m² |
| Total Sup. Útil Exterior | 51,59 m² |

|                                 |          |
|---------------------------------|----------|
| Superficie construida propia    | 56,47 m² |
| Superficie construida con ZZCC* | 69,54 m² |

|                                |          |
|--------------------------------|----------|
| Según Decreto BOJA 218/2005    |          |
| Superficie útil total          | 52,04 m² |
| Superficie construida con ZZCC | 76,49 m² |

\*No se incluyen terrazas

Vivienda 043 – Bloque 02 – Planta P03 – Puerta G



La información aquí contenida puede ser modificada durante el transcurso de la ejecución de la obra por exigencias técnicas y jurídicas, sin que ello implique menoscabo en el nivel global de calidades. El mobiliario, incluido el de cocina, se refleja a efectos meramente decorativos, sin que se incluya en la oferta. Los peldaños de acceso a la vivienda y salidas a patios, puede alterarse en función de la rasante de las calles y corresponde a la D.F. fijar el criterio.