



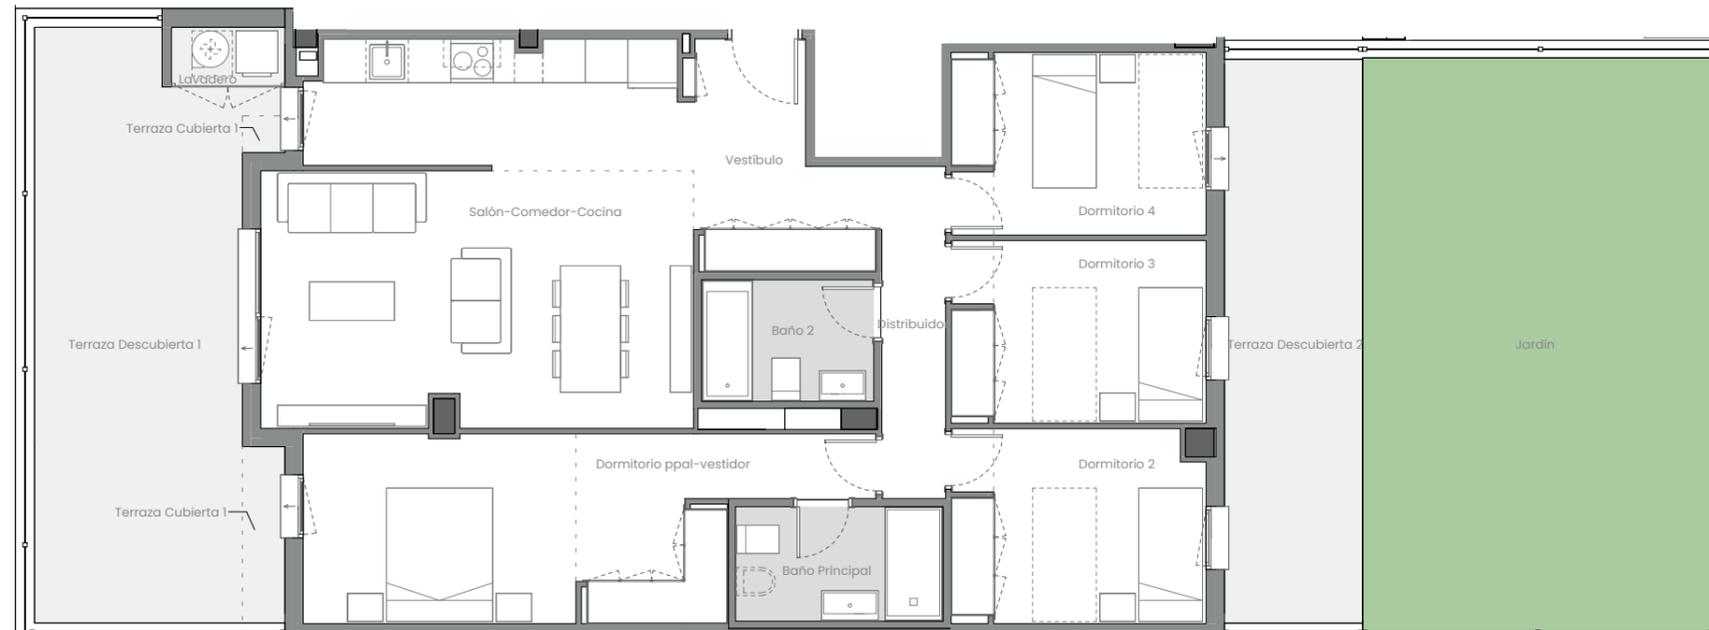

EMPLAZAMIENTO

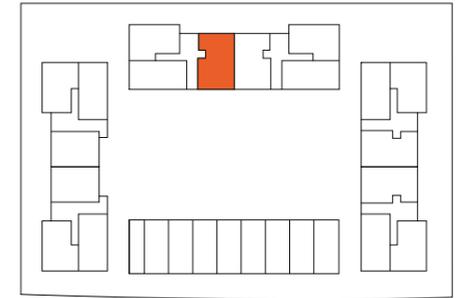

CUADRO DE SUPERFICIES

Vestíbulo	6,76 m ²
Salón-Comedor-Cocina	31,88 m ²
Distribuidor	4,26 m ²
Dormitorio ppal-vestidor	18,01 m ²
Dormitorio 2	9,77 m ²
Dormitorio 3	9,31 m ²
Dormitorio 4	9,31 m ²
Baño Principal	4,78 m ²
Baño 2	4,20 m ²
Lavadero	1,36 m ²
Total Sup. Útil Interior	99,64 m²
Terraza Cubierta 1	1,82 m ²
Terraza Descubierta 1	24,17 m ²
Terraza Descubierta 2	15,65 m ²
Jardín	40,52 m ²
Total Sup. Útil Exterior	82,16 m²
Superficie construida propia	114,60 m²
Superficie construida con ZZCC*	134,27 m²
Según Decreto BOJA 218/2005	
Superficie útil total	109,60 m²
Superficie construida con ZZCC	147,70 m²

*No se incluyen terrazas

Vivienda 042 – Bloque 02 – Portal 03 – Planta P00 – Puerta C

0 1 2 3 4 5m

La información aquí contenida puede ser modificada durante el transcurso de la ejecución de la obra por exigencias técnicas y jurídicas, sin que ello implique menoscabo en el nivel global de calidades. El mobiliario, incluido el de cocina, se refleja a efectos meramente decorativos, sin que se incluya en la oferta. Los peldaños de acceso a la vivienda y salidas a patios, puede alterarse en función de la rasante de las calles y corresponde a la D.F. fijar el criterio.