



### EMPLAZAMIENTO



### CUADRO DE SUPERFICIES

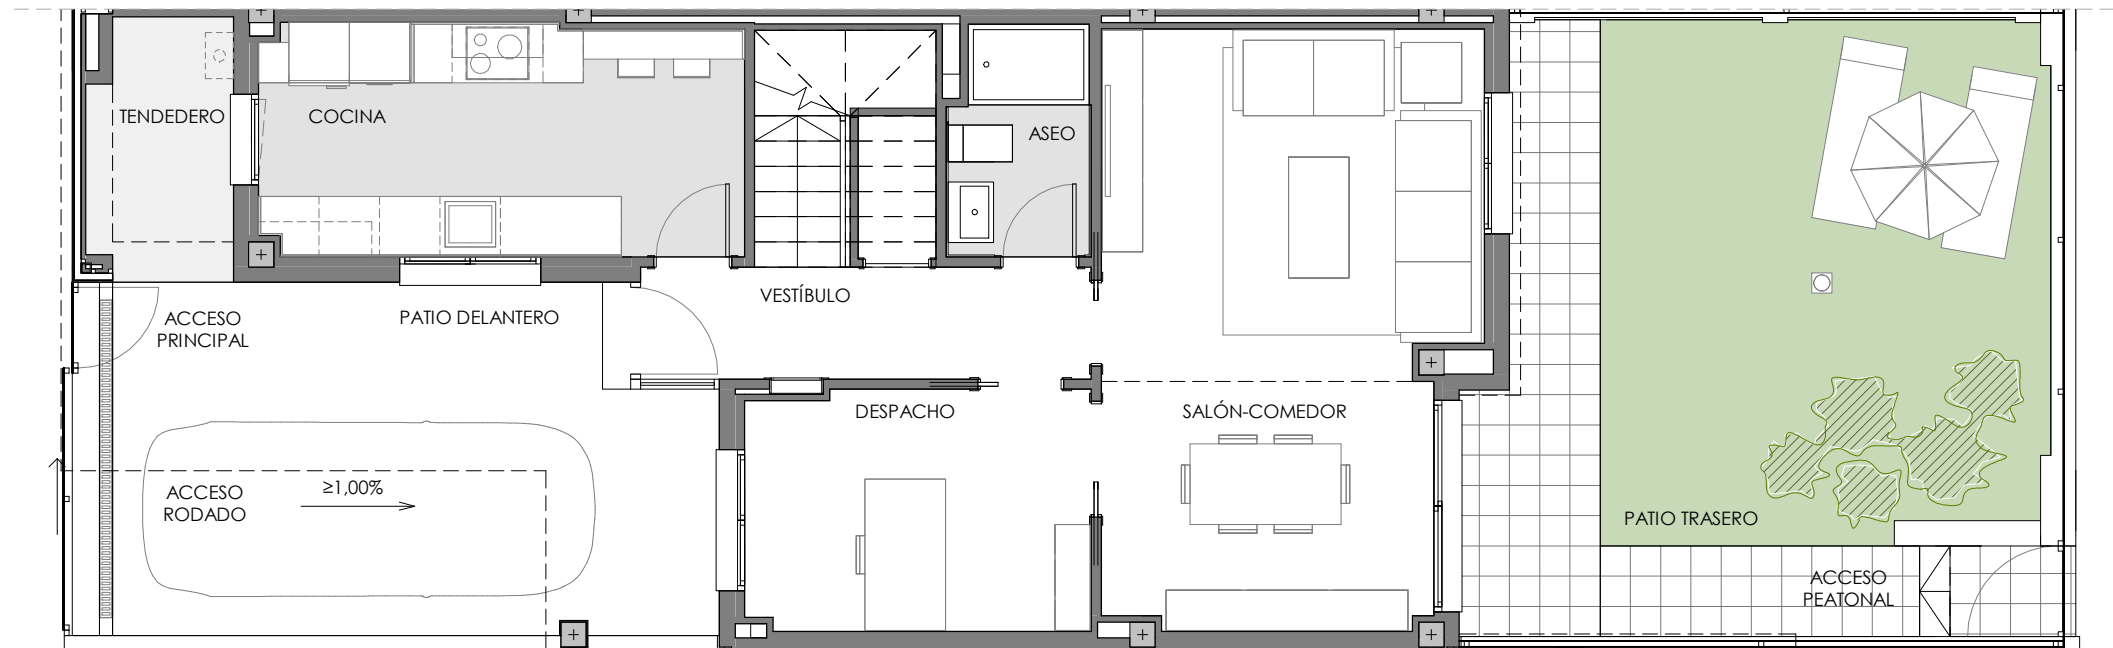

PLANTA BAJA

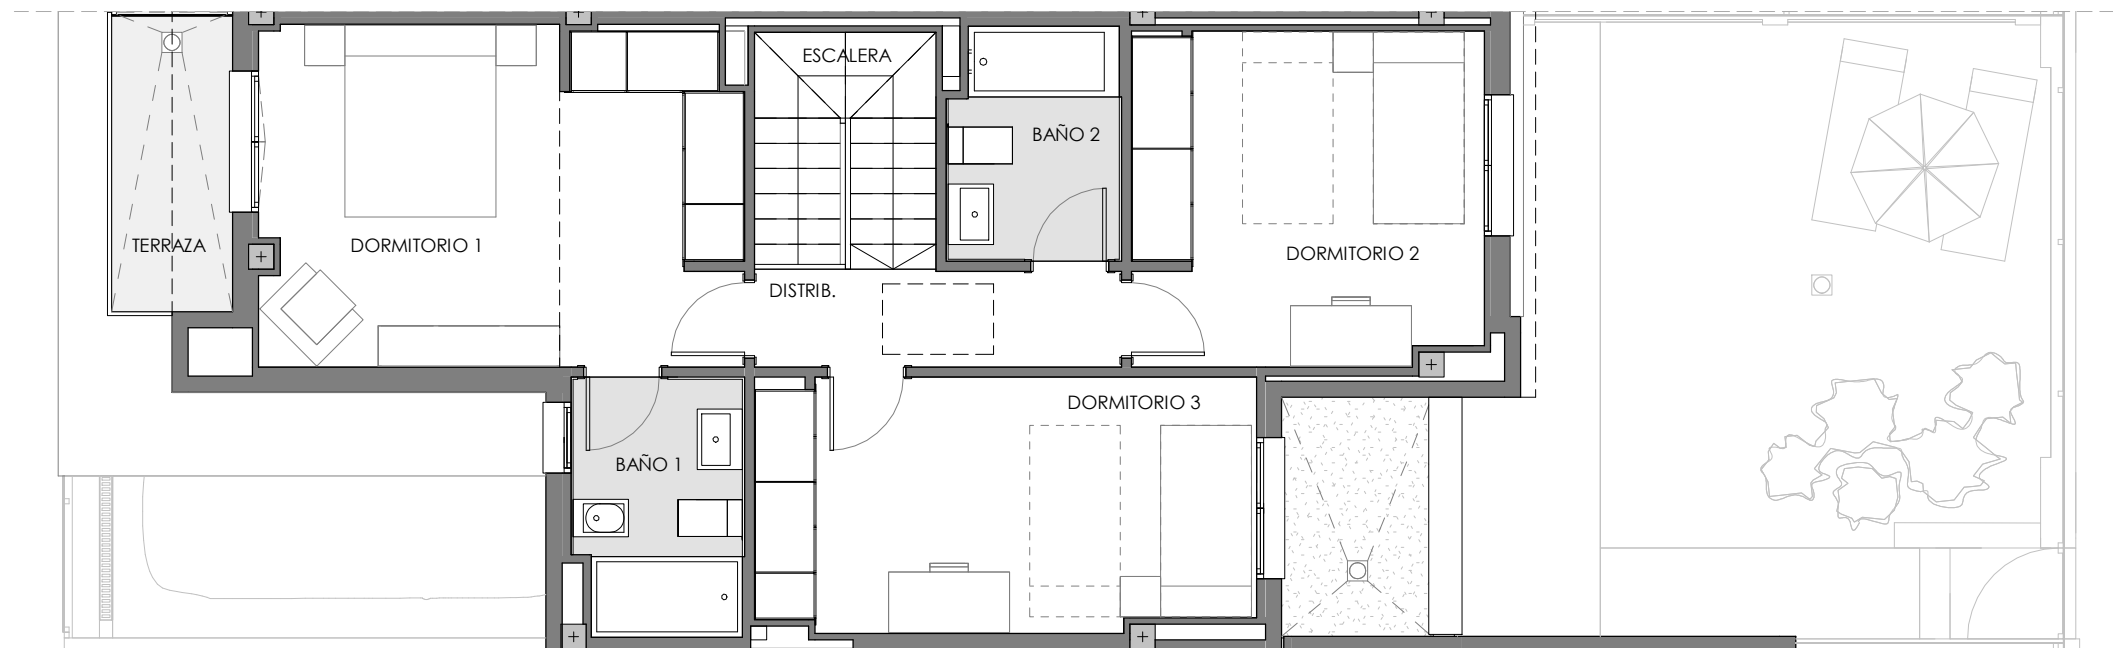

PLANTA PRIMERA

PLANTA BAJA	
VESTÍBULO	6,21 m <sup>2</sup>
COCINA	11,02 m <sup>2</sup>
SALÓN-COMEDOR	21,07 m <sup>2</sup>
DESPACHO	8,14 m <sup>2</sup>
ASEO	3,06 m <sup>2</sup>
<b>TOTAL SUP. ÚTIL INTERIOR P.BAJA</b>	<b>49,50 m<sup>2</sup></b>

PLANTA PRIMERA	
ESCALERA	4,23 m <sup>2</sup>
DORMITORIO 1	15,99 m <sup>2</sup>
DORMITORIO 2	11,46 m <sup>2</sup>
DORMITORIO 3	12,38 m <sup>2</sup>
BAÑO 1	4,17 m <sup>2</sup>
BAÑO 2	3,80 m <sup>2</sup>
DISTRIB.	3,49 m <sup>2</sup>
<b>TOTAL SUP. ÚTIL INTERIOR P.PRIMERA</b>	<b>55,52 m<sup>2</sup></b>
<b>TOTAL SUP. ÚTIL INTERIOR VIVIENDA</b>	<b>105,02 m<sup>2</sup></b>

PLANTA BAJA	
TENDEDERO	3,61 m <sup>2</sup>
PATIO DELANTERO CUB.	14,03 m <sup>2</sup>
<b>TOTAL SUP. ÚTIL EXTERIOR P.BAJA</b>	<b>17,64 m<sup>2</sup></b>

PLANTA PRIMERA	
TERRAZA	3,56 m <sup>2</sup>
<b>TOTAL SUP. ÚTIL EXTERIOR P.PRIMERA</b>	<b>3,56 m<sup>2</sup></b>
<b>TOTAL SUP. ÚTIL EXTERIOR VIVIENDA</b>	<b>21,20 m<sup>2</sup></b>

<b>TOTAL SUP. ÚTIL VIVIENDA</b>	<b>126,22 m<sup>2</sup></b>
<b>TOTAL SUP. CONSTRUIDA VIVIENDA (TERRAZA INCLUIDA)</b>	<b>151,74 m<sup>2</sup></b>

Según Decreto BOJA 218/2005	
<b>TOTAL SUP. ÚTIL VIVIENDA</b>	<b>115,52 m<sup>2</sup></b>
<b>TOTAL SUP. CONSTRUIDA VIVIENDA</b>	<b>168,40 m<sup>2</sup></b>

SUP. CONSTRUIDA PATIO DELANTERO	22,30 m <sup>2</sup>
SUP. CONSTRUIDA PATIO TRASERO	36,86 m <sup>2</sup>

SUPERFICIE PARCELA	126,07 m <sup>2</sup>
--------------------	-----------------------

1 m 2 m 3 m 4 m 5 m

## Vivienda Nº 25 Tipo 2A

La información aquí contenida puede ser modificada durante el transcurso de la ejecución de la obra por exigencias técnicas o jurídicas, sin que ello implique menoscabo en el nivel global de calidades. El mobiliario, incluido el de cocina, se refleja a efectos meramente decorativos, sin que se incluya en la oferta. Los peldaños de acceso a la vivienda y salidas a patios, puede alterarse en función de la rasante de las calles y corresponde a la D.F. fijar el criterio.