



ORIGIN

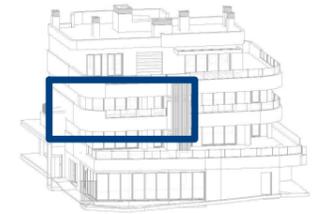

EMPLAZAMIENTO

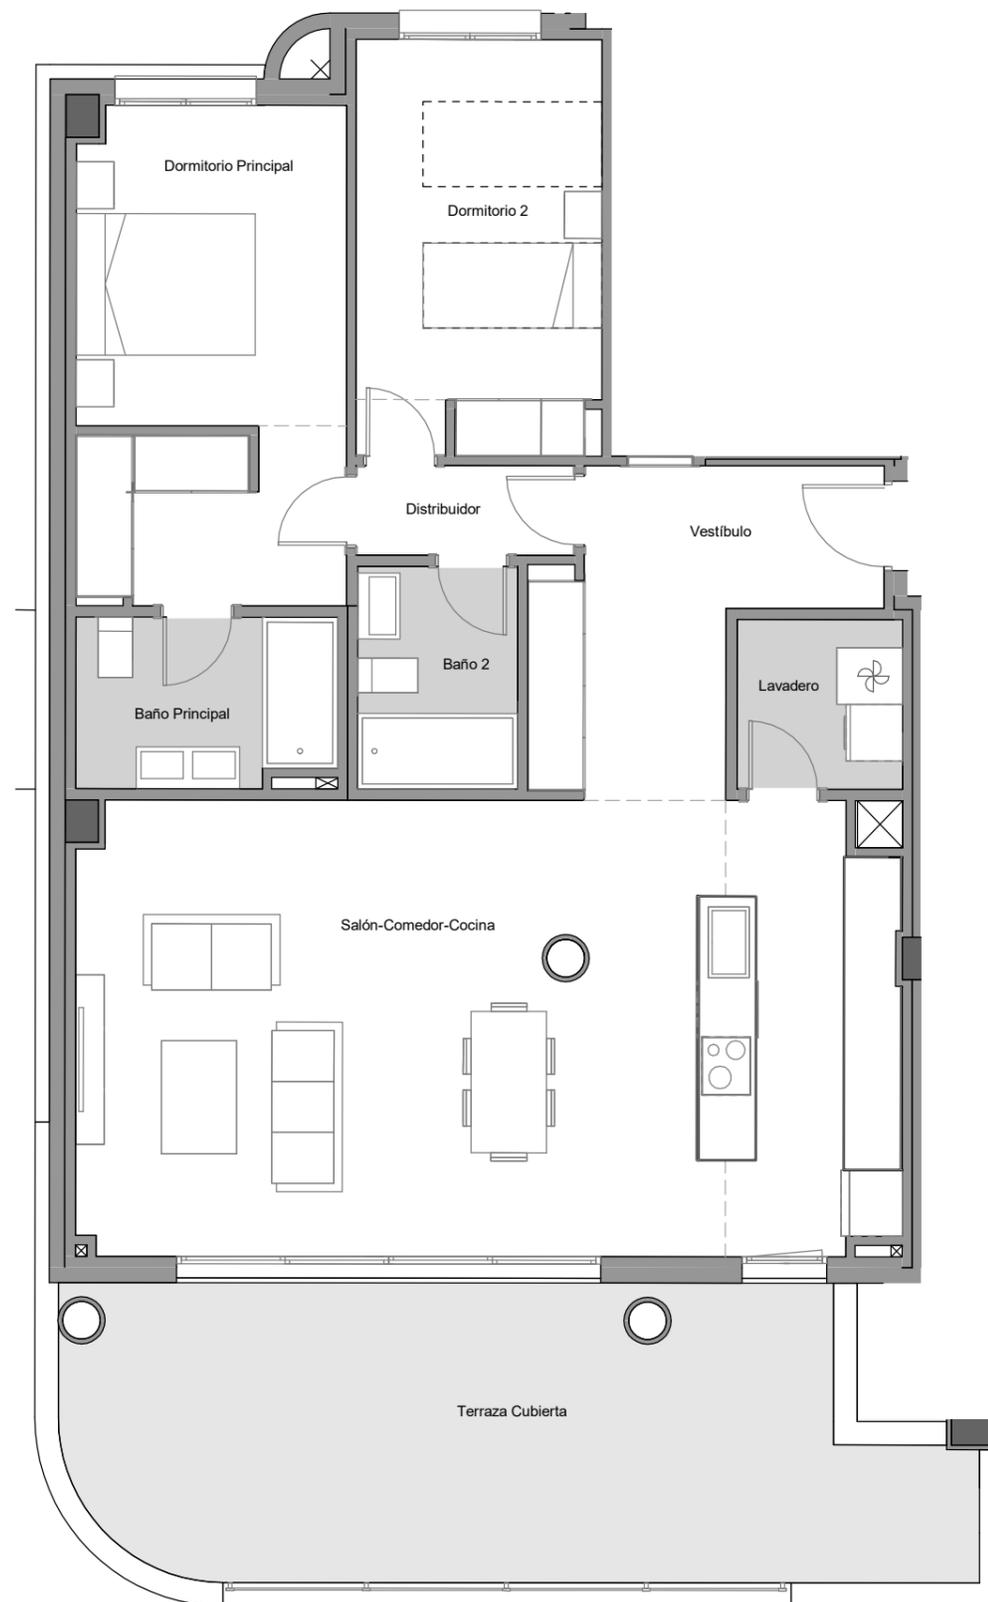

CUADRO DE SUPERFICIES

| | |
|--|----------------------------|
| Vestibulo | 4,85 m ² |
| Salón-Comedor-Cocina | 46,02 m ² |
| Distribuidor | 2,21 m ² |
| Dormitorio Principal | 14,86 m ² |
| Dormitorio 2 | 11,48 m ² |
| Baño Principal | 4,88 m ² |
| Baño 2 | 4,01 m ² |
| Lavadero | 3,16 m ² |
| TOTAL SUP. ÚTIL INTERIOR VIVIENDA | 91,47 m² |

| | |
|--|-----------------------------|
| TOTAL SUP. CONSTRUIDA INTERIOR VIVIENDA | 107,07 m ² |
| P.P.ZONAS COMUNES | 18,37 m ² |
| TOTAL SUP. CONSTRUIDA INT. VIV. CON PP ZZCC | 125,44 m² |

SUPERFICIES EXTERIORES

| | |
|--|----------------------------|
| Terraza cubierta | 27,25 m ² |
| Terraza descubierta | - m ² |
| Patio | - m ² |
| Jardín | - m ² |
| TOTAL SUP. ÚTIL EXTERIOR VIVIENDA | 27,25 m² |

SEGÚN DECRETO BOJA 218/2005

| | |
|----------------------------------|-----------------------|
| TOTAL SUP. ÚTIL | 100,62 m ² |
| TOTAL SUP. CONSTRUIDA incl. ZZCC | 135,02 m ² |

Vivienda Portal 3 Planta Primera Puerta A

1 m 2 m 3 m 4 m 5 m

La información aquí contenida puede ser modificada durante el transcurso de la ejecución de la obra por exigencias técnicas o jurídicas, sin que ello implique menoscabo en el nivel global de calidades. El mobiliario, incluido el de cocina, se refleja a efectos meramente decorativos, sin que se incluya en la oferta. Los peldaños de acceso a la vivienda y salidas a patios, puede alterarse en función de la rasante de las calles y corresponde a la D.F. fijar el criterio.