
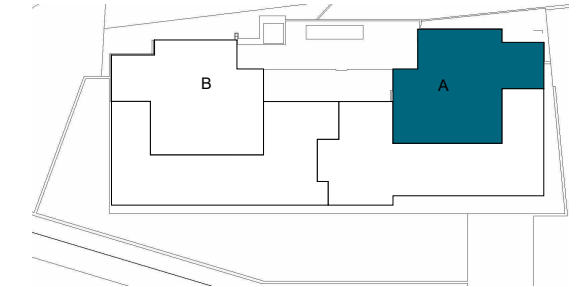


EMPLAZAMIENTO

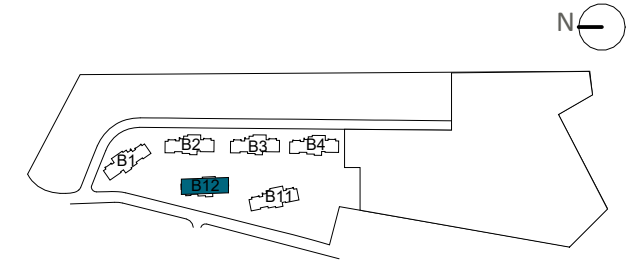

BLOQUE 12

CUADRO DE SUPERFICIES

Vestíbulo	3,02 m ²
Salon cocina comedor	36,43 m ²
Distribuidor	2,25 m ²
Dormitorio principal	16,39 m ²
Baño principal	6,52 m ²
Dormitorio 2	12,32 m ²
Baño 2	4,90 m ²
TOTAL SUP. ÚTIL INTERIOR VIVIENDA	81,83 m²

TOTAL SUP. CONSTRUIDA INTERIOR VIVIENDA	98,56 m²
P.P. ZONAS COMUNES	32,70 m²
TOTAL SUP. CONSTRUIDA INT. VIVIENDA CON PP.ZZCC	131,26 m²

SUPERFICIES EXTERIORES

Lavadero descubierto	5,01 m ²
Terraza pergola	24,76 m ²
Terraza descubierta	86,03 m ²
TOTAL SUP. ÚTIL EXTERIOR VIVIENDA	115,80 m²

TOTAL SUP. ÚTIL SOLARIUM	44,98 m²
---------------------------------	----------------------------

SEGÚN DECRETO BOJA 218/2005

TOTAL SUP. ÚTIL	90,01 m ²
TOTAL SUP. CONSTRUIDA	139,45 m ²




Vivienda 122A

1 m 2 m 3 m 4 m 5 m


La información aquí contenida puede ser modificada durante el transcurso de la ejecución de la obra por exigencias técnicas o jurídicas, sin que ello implique menoscabo en el nivel global de calidades. Los peldaños de acceso a la vivienda y salidas a patios, puede alterarse en función de la rasante de las calles y corresponde a la D.F. fijar el criterio.

La piscina representada en el plano comercial de planta solárium, e infografías, no está incluida en el proyecto, ni en el precio de venta. Se trata de una opción para los compradores, cuyo coste se añadirá al precio de adquisición.

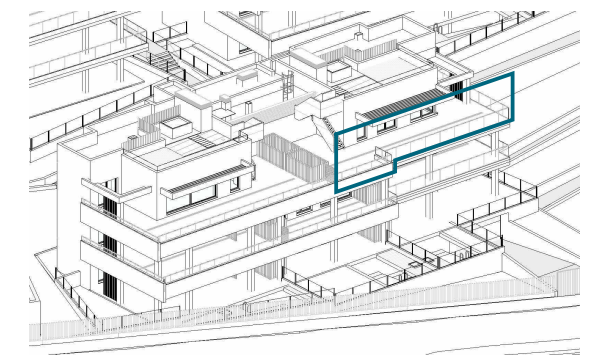

EMPLAZAMIENTO

N

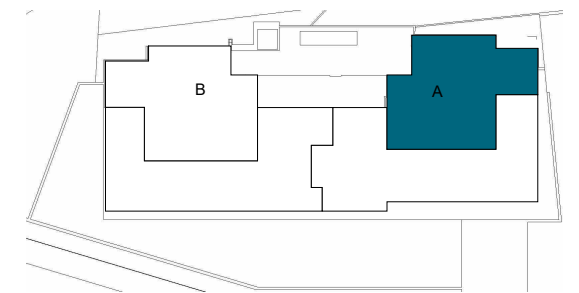

BLOQUE 12

CUADRO DE SUPERFICIES

Vestíbulo	3,02 m ²
Salon cocina comedor	36,43 m ²
Distribuidor	2,25 m ²
Dormitorio principal	16,39 m ²
Baño principal	6,52 m ²
Dormitorio 2	12,32 m ²
Baño 2	4,90 m ²
TOTAL SUP. ÚTIL INTERIOR VIVIENDA	81,83 m²

TOTAL SUP. CONSTRUIDA INTERIOR VIVIENDA	98,56 m²
P.P. ZONAS COMUNES	32,70 m²
TOTAL SUP. CONSTRUIDA INT. VIVIENDA CON PP.ZZCC	131,26 m²


SUPERFICIES EXTERIORES

Lavadero descubierto	5,01 m ²
Terraza pergola	24,76 m ²
Terraza descubierta	86,03 m ²
TOTAL SUP. ÚTIL EXTERIOR VIVIENDA	115,80 m²

TOTAL SUP. ÚTIL SOLARIUM	44,98 m²
---------------------------------	----------------------------

SEGÚN DECRETO BOJA 218/2005

TOTAL SUP. ÚTIL	90,01 m ²
TOTAL SUP. CONSTRUIDA	139,45 m ²

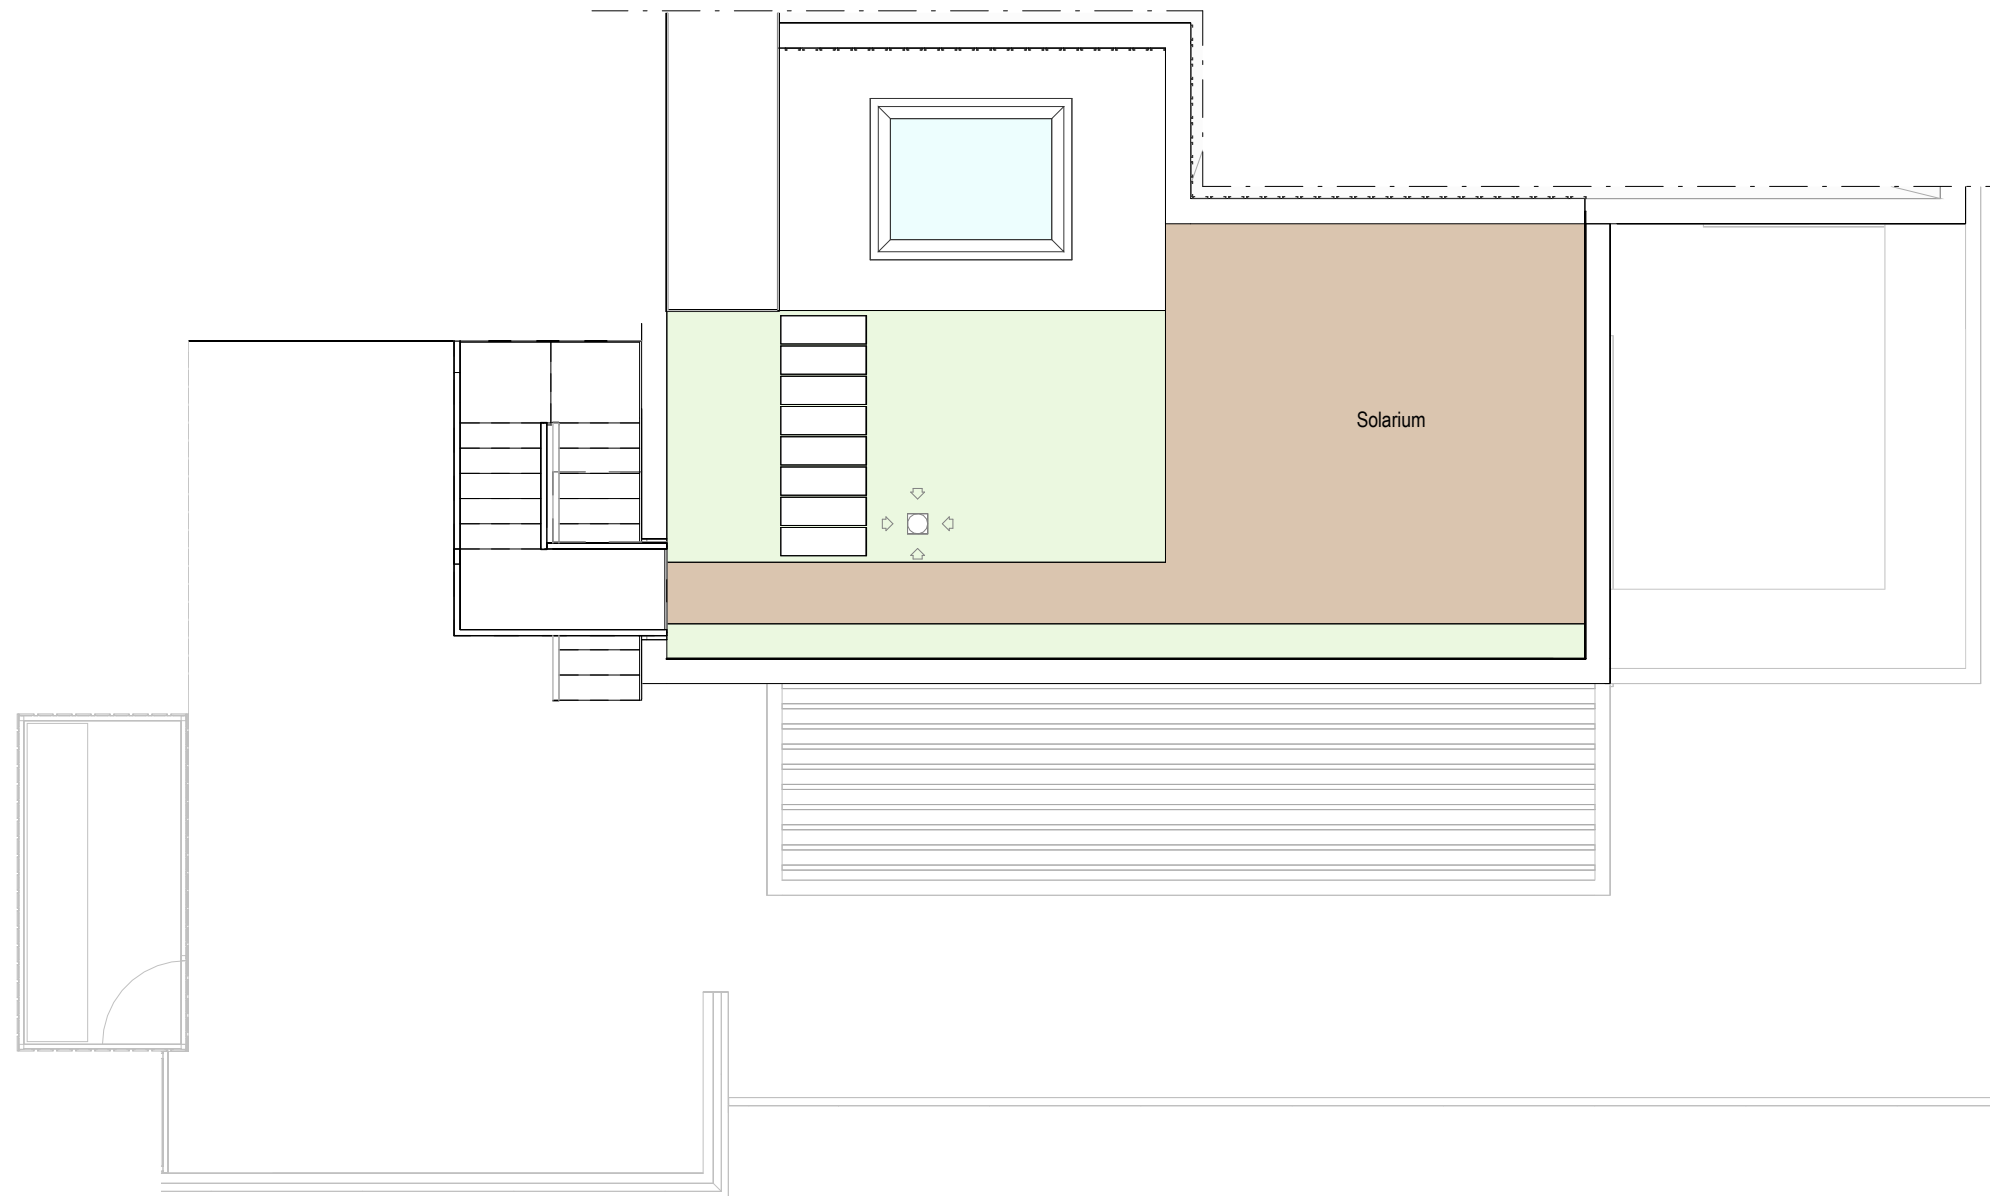

Vivienda 122A

1 m 2 m 3 m 4 m 5 m

La información aquí contenida puede ser modificada durante el transcurso de la ejecución de la obra por exigencias técnicas o jurídicas, sin que ello implique menoscabo en el nivel global de calidades. Los peldaños de acceso a la vivienda y salidas a patios, puede alterarse en función de la rasante de las calles y corresponde a la D.F. fijar el criterio.

La piscina representada en el plano comercial de planta solarium, e infografías, no está incluida en el proyecto, ni en el precio de venta. Se trata de una opción para los compradores, cuyo coste se añadirá al precio de adquisición.