


EMPLAZAMIENTO

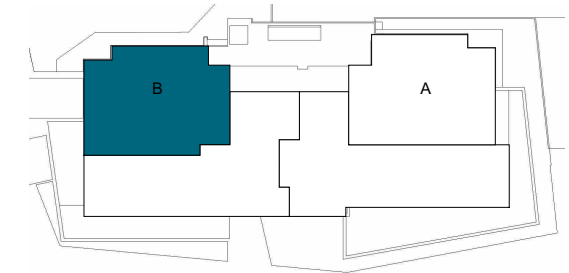

BLOQUE 2

CUADRO DE SUPERFICIES

Vestibulo	4,20 m ²
Salon cocina comedor	42,82 m ²
Distribuidor	2,92 m ²
Dormitorio principal	17,10 m ²
Baño principal	6,74 m ²
Dormitorio 2	12,49 m ²
Dormitorio 3	12,64 m ²
Baño 2	4,85 m ²
TOTAL SUP. ÚTIL INTERIOR VIVIENDA	103,76 m²

TOTAL SUP. CONSTRUIDA INTERIOR VIVIENDA	122,56 m²
P.P. ZONAS COMUNES	36,18 m²
TOTAL SUP. CONSTRUIDA INT. VIVIENDA CON PP.ZZCC	158,74 m²

SUPERFICIES EXTERIORES

Lavadero descubierto	5,01 m ²
Terraza pergola	17,72 m ²
Terraza descubierta	76,16 m ²
TOTAL SUP. ÚTIL EXTERIOR VIVIENDA	98,89 m²

TOTAL SUP. ÚTIL SOLARIUM	67,90 m²
---------------------------------	----------------------------

SEGÚN DECRETO BOJA 218/2005


TOTAL SUP. ÚTIL	114,14 m ²
TOTAL SUP. CONSTRUIDA	169,12 m ²

Vivienda 22B


1 m 2 m 3 m 4 m 5 m

La información aquí contenida puede ser modificada durante el transcurso de la ejecución de la obra por exigencias técnicas o jurídicas, sin que ello implique menoscabo en el nivel global de calidades. Los peldaños de acceso a la vivienda y salidas a patios, puede alterarse en función de la rasante de las calles y corresponde a la D.F. fijar el criterio.

La piscina representada en el plano comercial de planta solárium, e infografías, no está incluida en el proyecto, ni en el precio de venta. Se trata de una opción para los compradores, cuyo coste se añadirá al precio de adquisición.

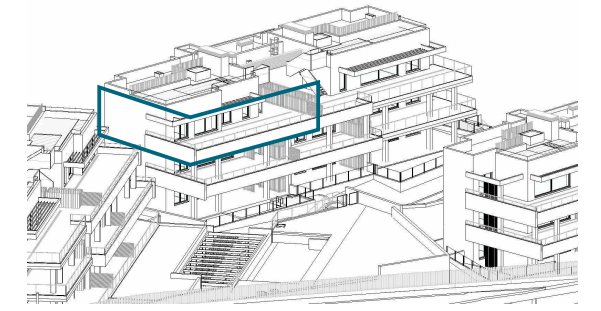

EMPLAZAMIENTO

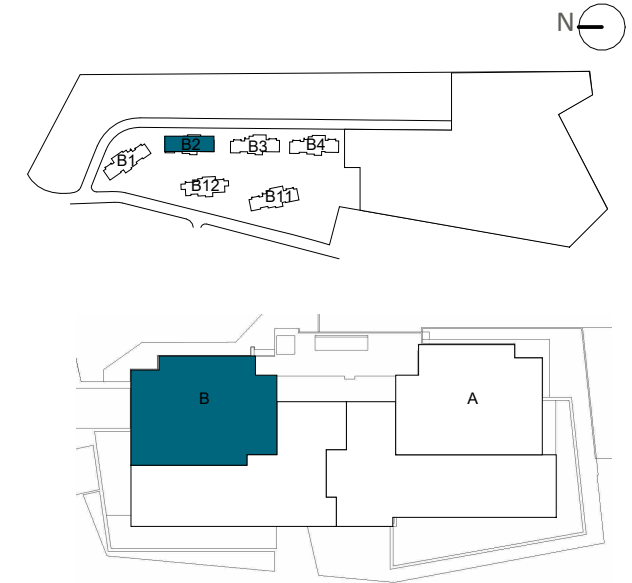

BLOQUE 2

CUADRO DE SUPERFICIES

Vestibulo	4,20 m ²
Salon cocina comedor	42,82 m ²
Distribuidor	2,92 m ²
Dormitorio principal	17,10 m ²
Baño principal	6,74 m ²
Dormitorio 2	12,49 m ²
Dormitorio 3	12,64 m ²
Baño 2	4,85 m ²
TOTAL SUP. ÚTIL INTERIOR VIVIENDA	103,76 m²

TOTAL SUP. CONSTRUIDA INTERIOR VIVIENDA	122,56 m²
P.P. ZONAS COMUNES	36,18 m²
TOTAL SUP. CONSTRUIDA INT. VIVIENDA CON PP.ZZCC	158,74 m²


SUPERFICIES EXTERIORES

Lavadero descubierto	5,01 m ²
Terraza pergola	17,72 m ²
Terraza descubierta	76,16 m ²
TOTAL SUP. ÚTIL EXTERIOR VIVIENDA	98,89 m²

TOTAL SUP. ÚTIL SOLARIUM	67,90 m²
---------------------------------	----------------------------

SEGÚN DECRETO BOJA 218/2005

TOTAL SUP. ÚTIL	114,14 m ²
TOTAL SUP. CONSTRUIDA	169,12 m ²

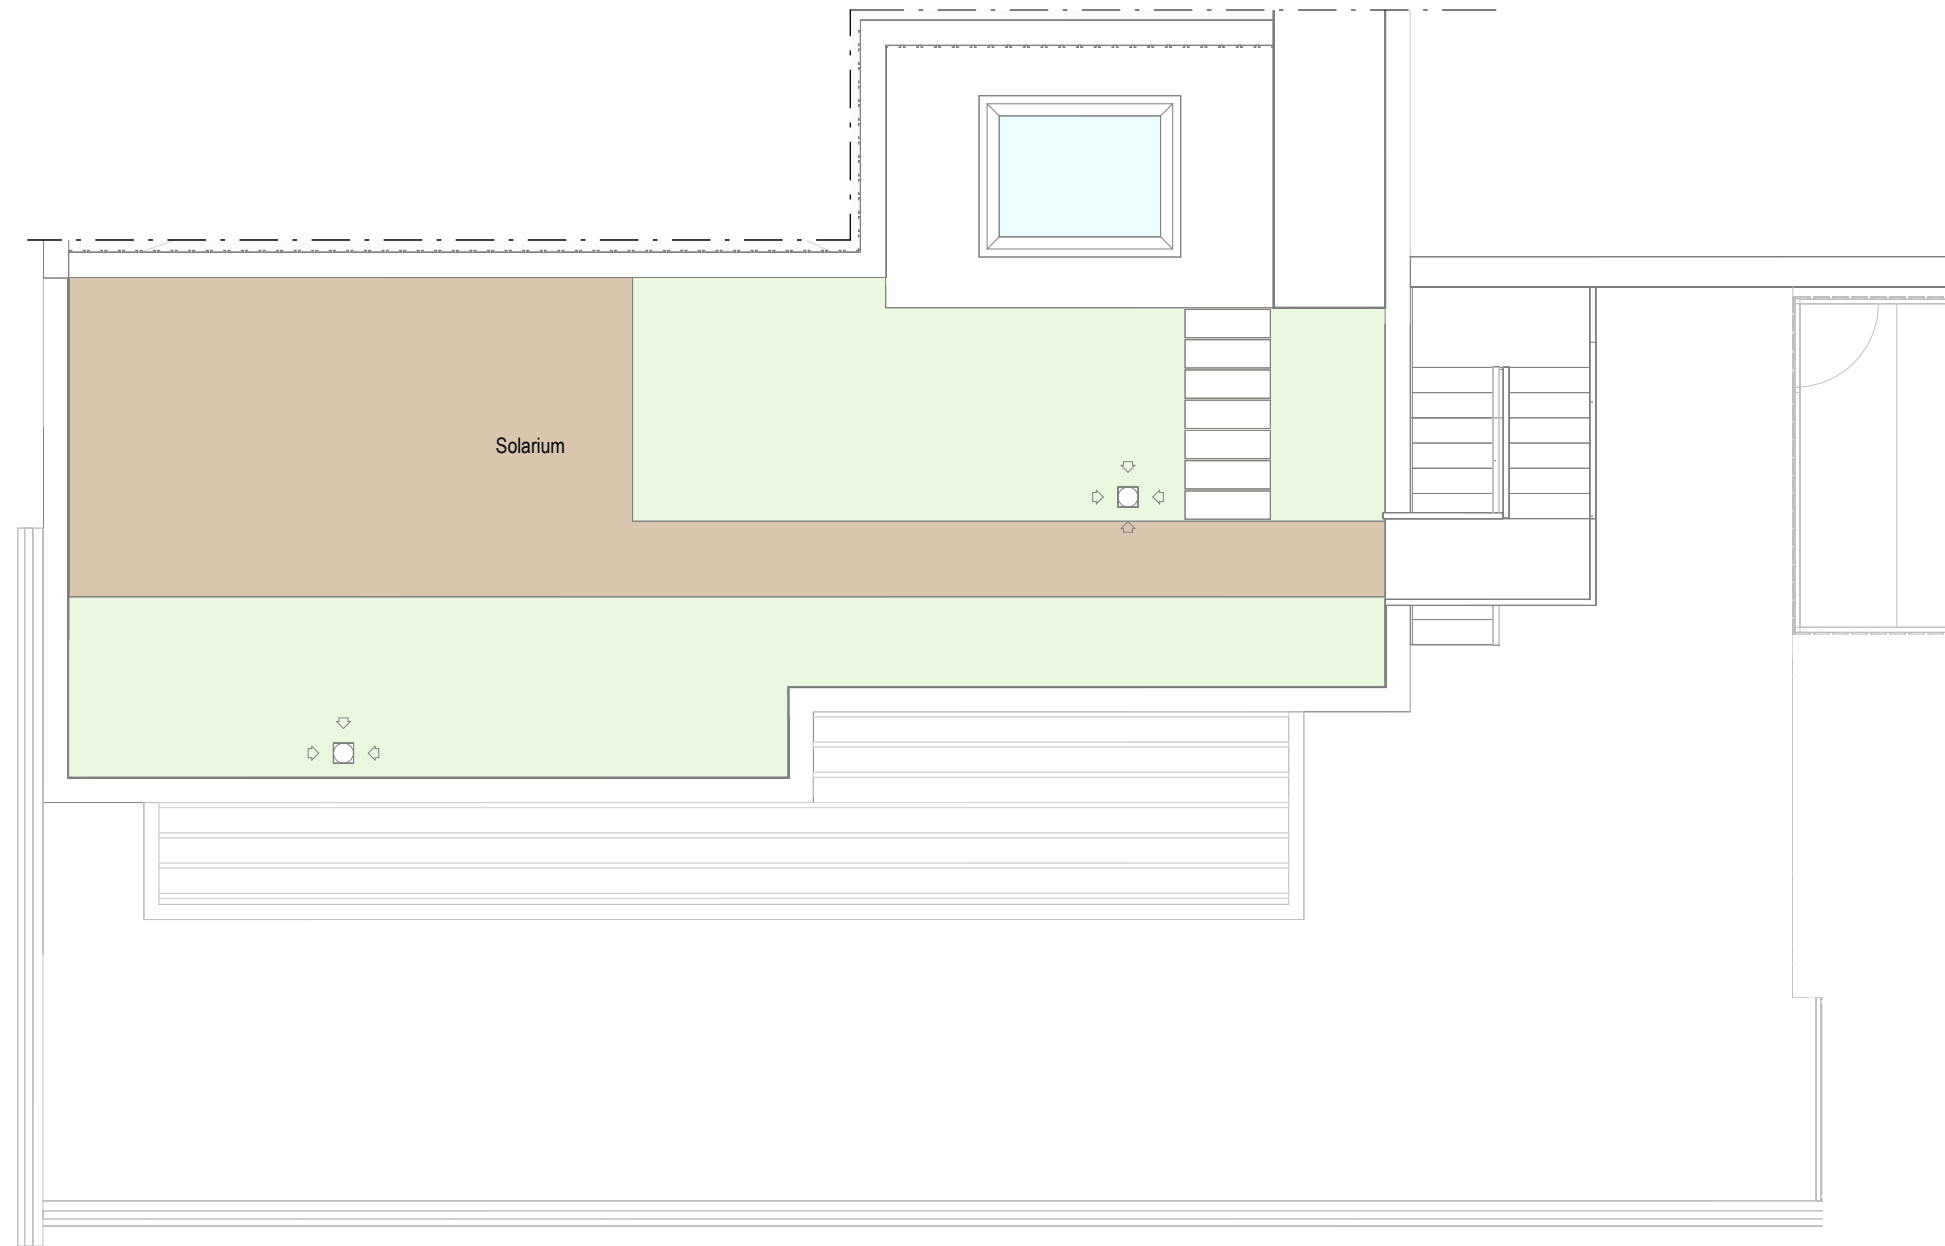

Vivienda 22B

1 m 2 m 3 m 4 m 5 m

La información aquí contenida puede ser modificada durante el transcurso de la ejecución de la obra por exigencias técnicas o jurídicas, sin que ello implique menoscabo en el nivel global de calidades. Los peldaños de acceso a la vivienda y salidas a patios, puede alterarse en función de la rasante de las calles y corresponde a la D.F. fijar el criterio.

La piscina representada en el plano comercial de planta solarium, e infografías, no está incluida en el proyecto, ni en el precio de venta. Se trata de una opción para los compradores, cuyo coste se añadirá al precio de adquisición.