


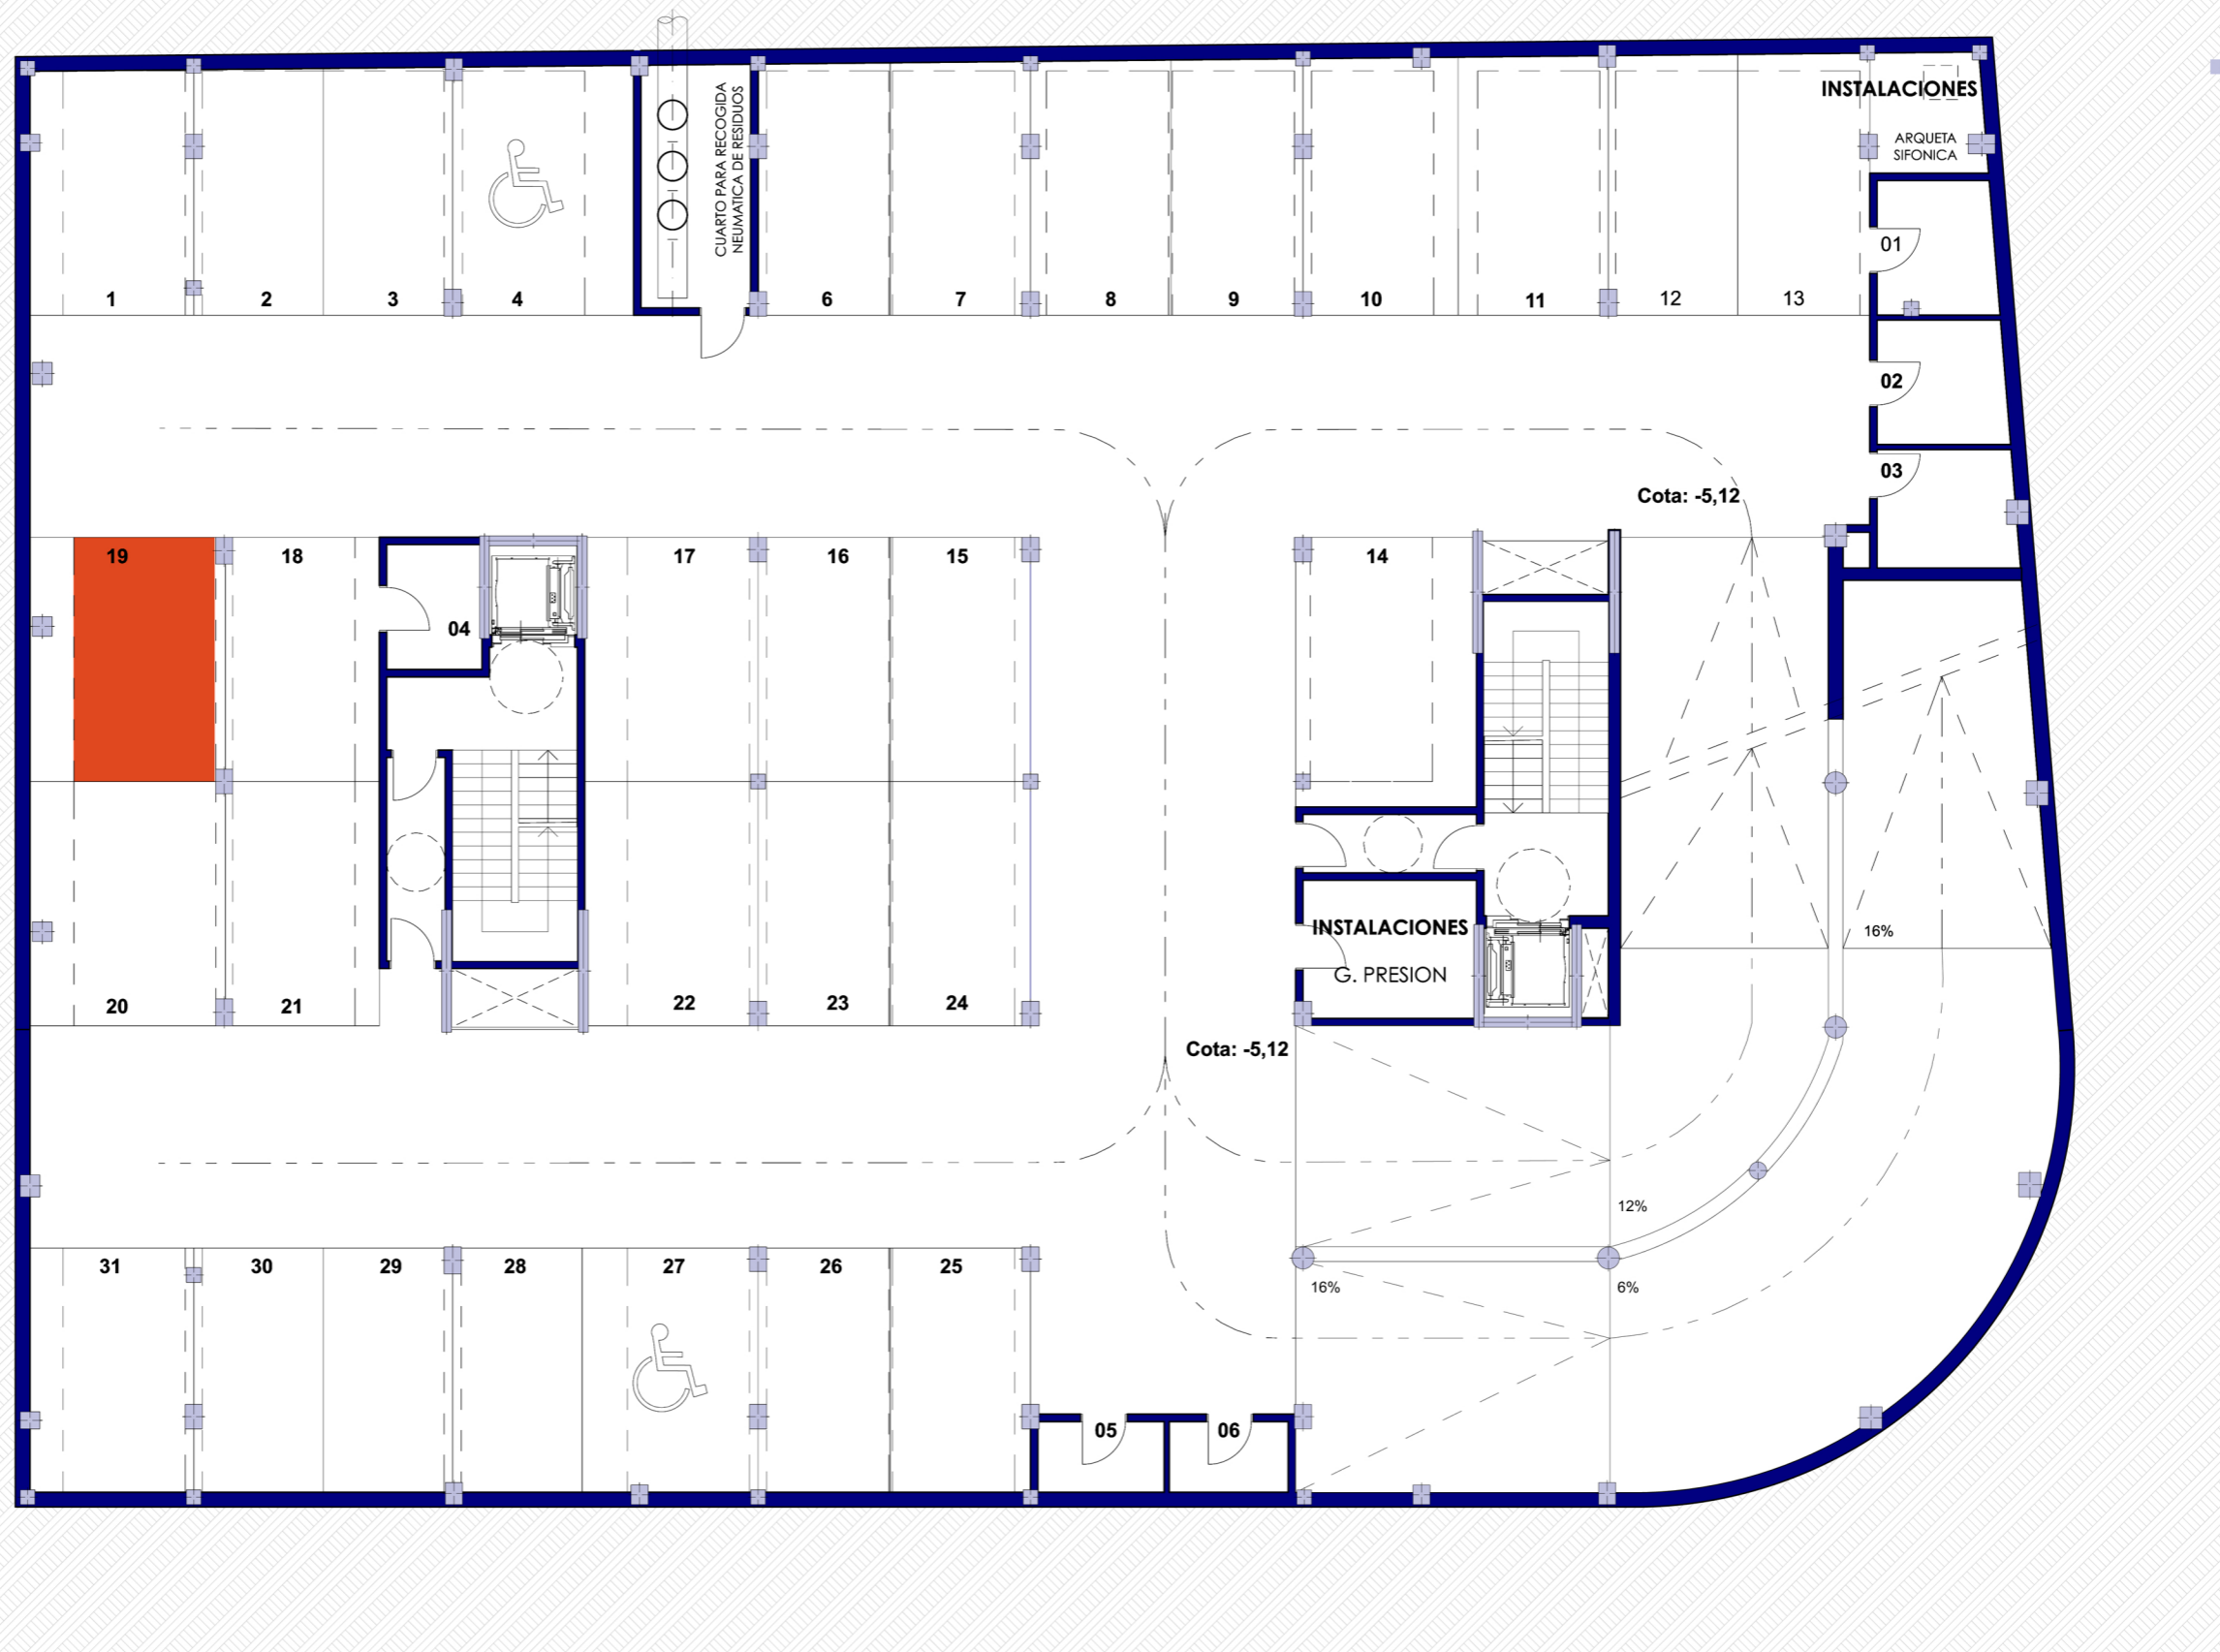

PLANTA SOTANO 1º



DEPARTAMENTO TÉCNICO
Revisión: 3
Fecha: 15/07/2016

Escala 1 : 150

